NEUGESTALTUNG CLOEFSTRASSE METTLACH

AUSFÜHRUNGSPLANUNG DECKENHÖHENPLAN

DECKENHÖHENPLAN
M 1 : 250

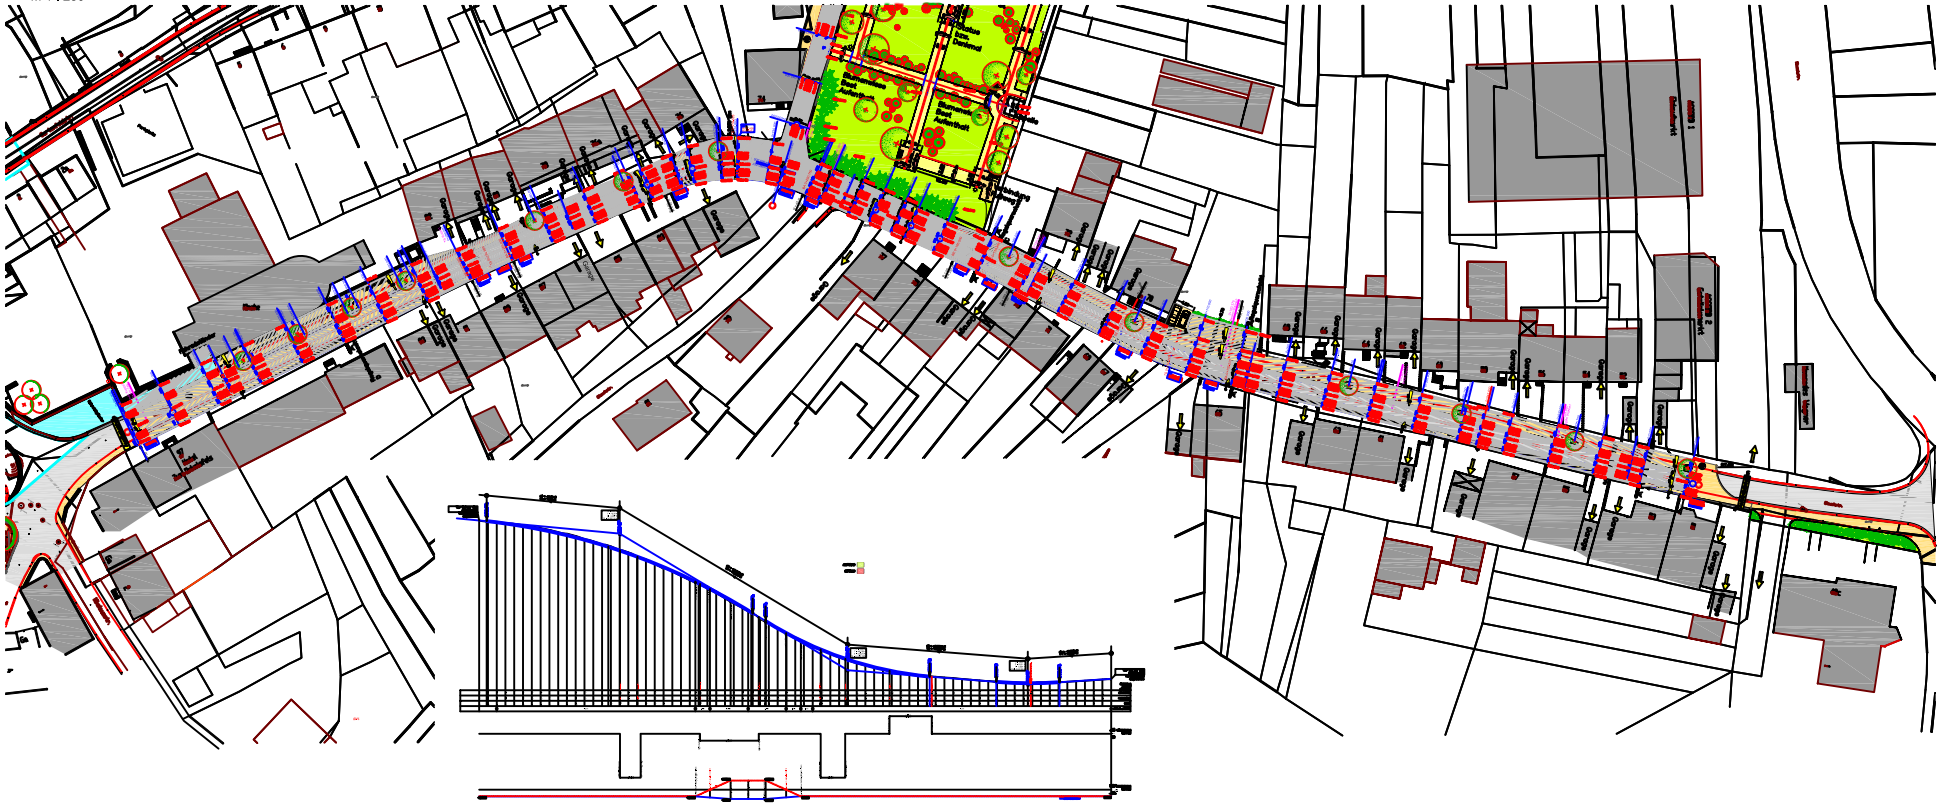

LEGENDE

VEGETATION

BEFESTIGUNG

AUSSTATTUNG

SYMBOLE

BAULICHE ANLAGEN