


# Ausbau der touristischen Infrastruktur im Härtelwald


Gemeinde Marpingen: Gestaltungsvarianten

## Detailplanung Plan Nr.3


▲ DETAIL NR. A15; M 1: 25  
Aufsicht / Treppe zur Marienstatue

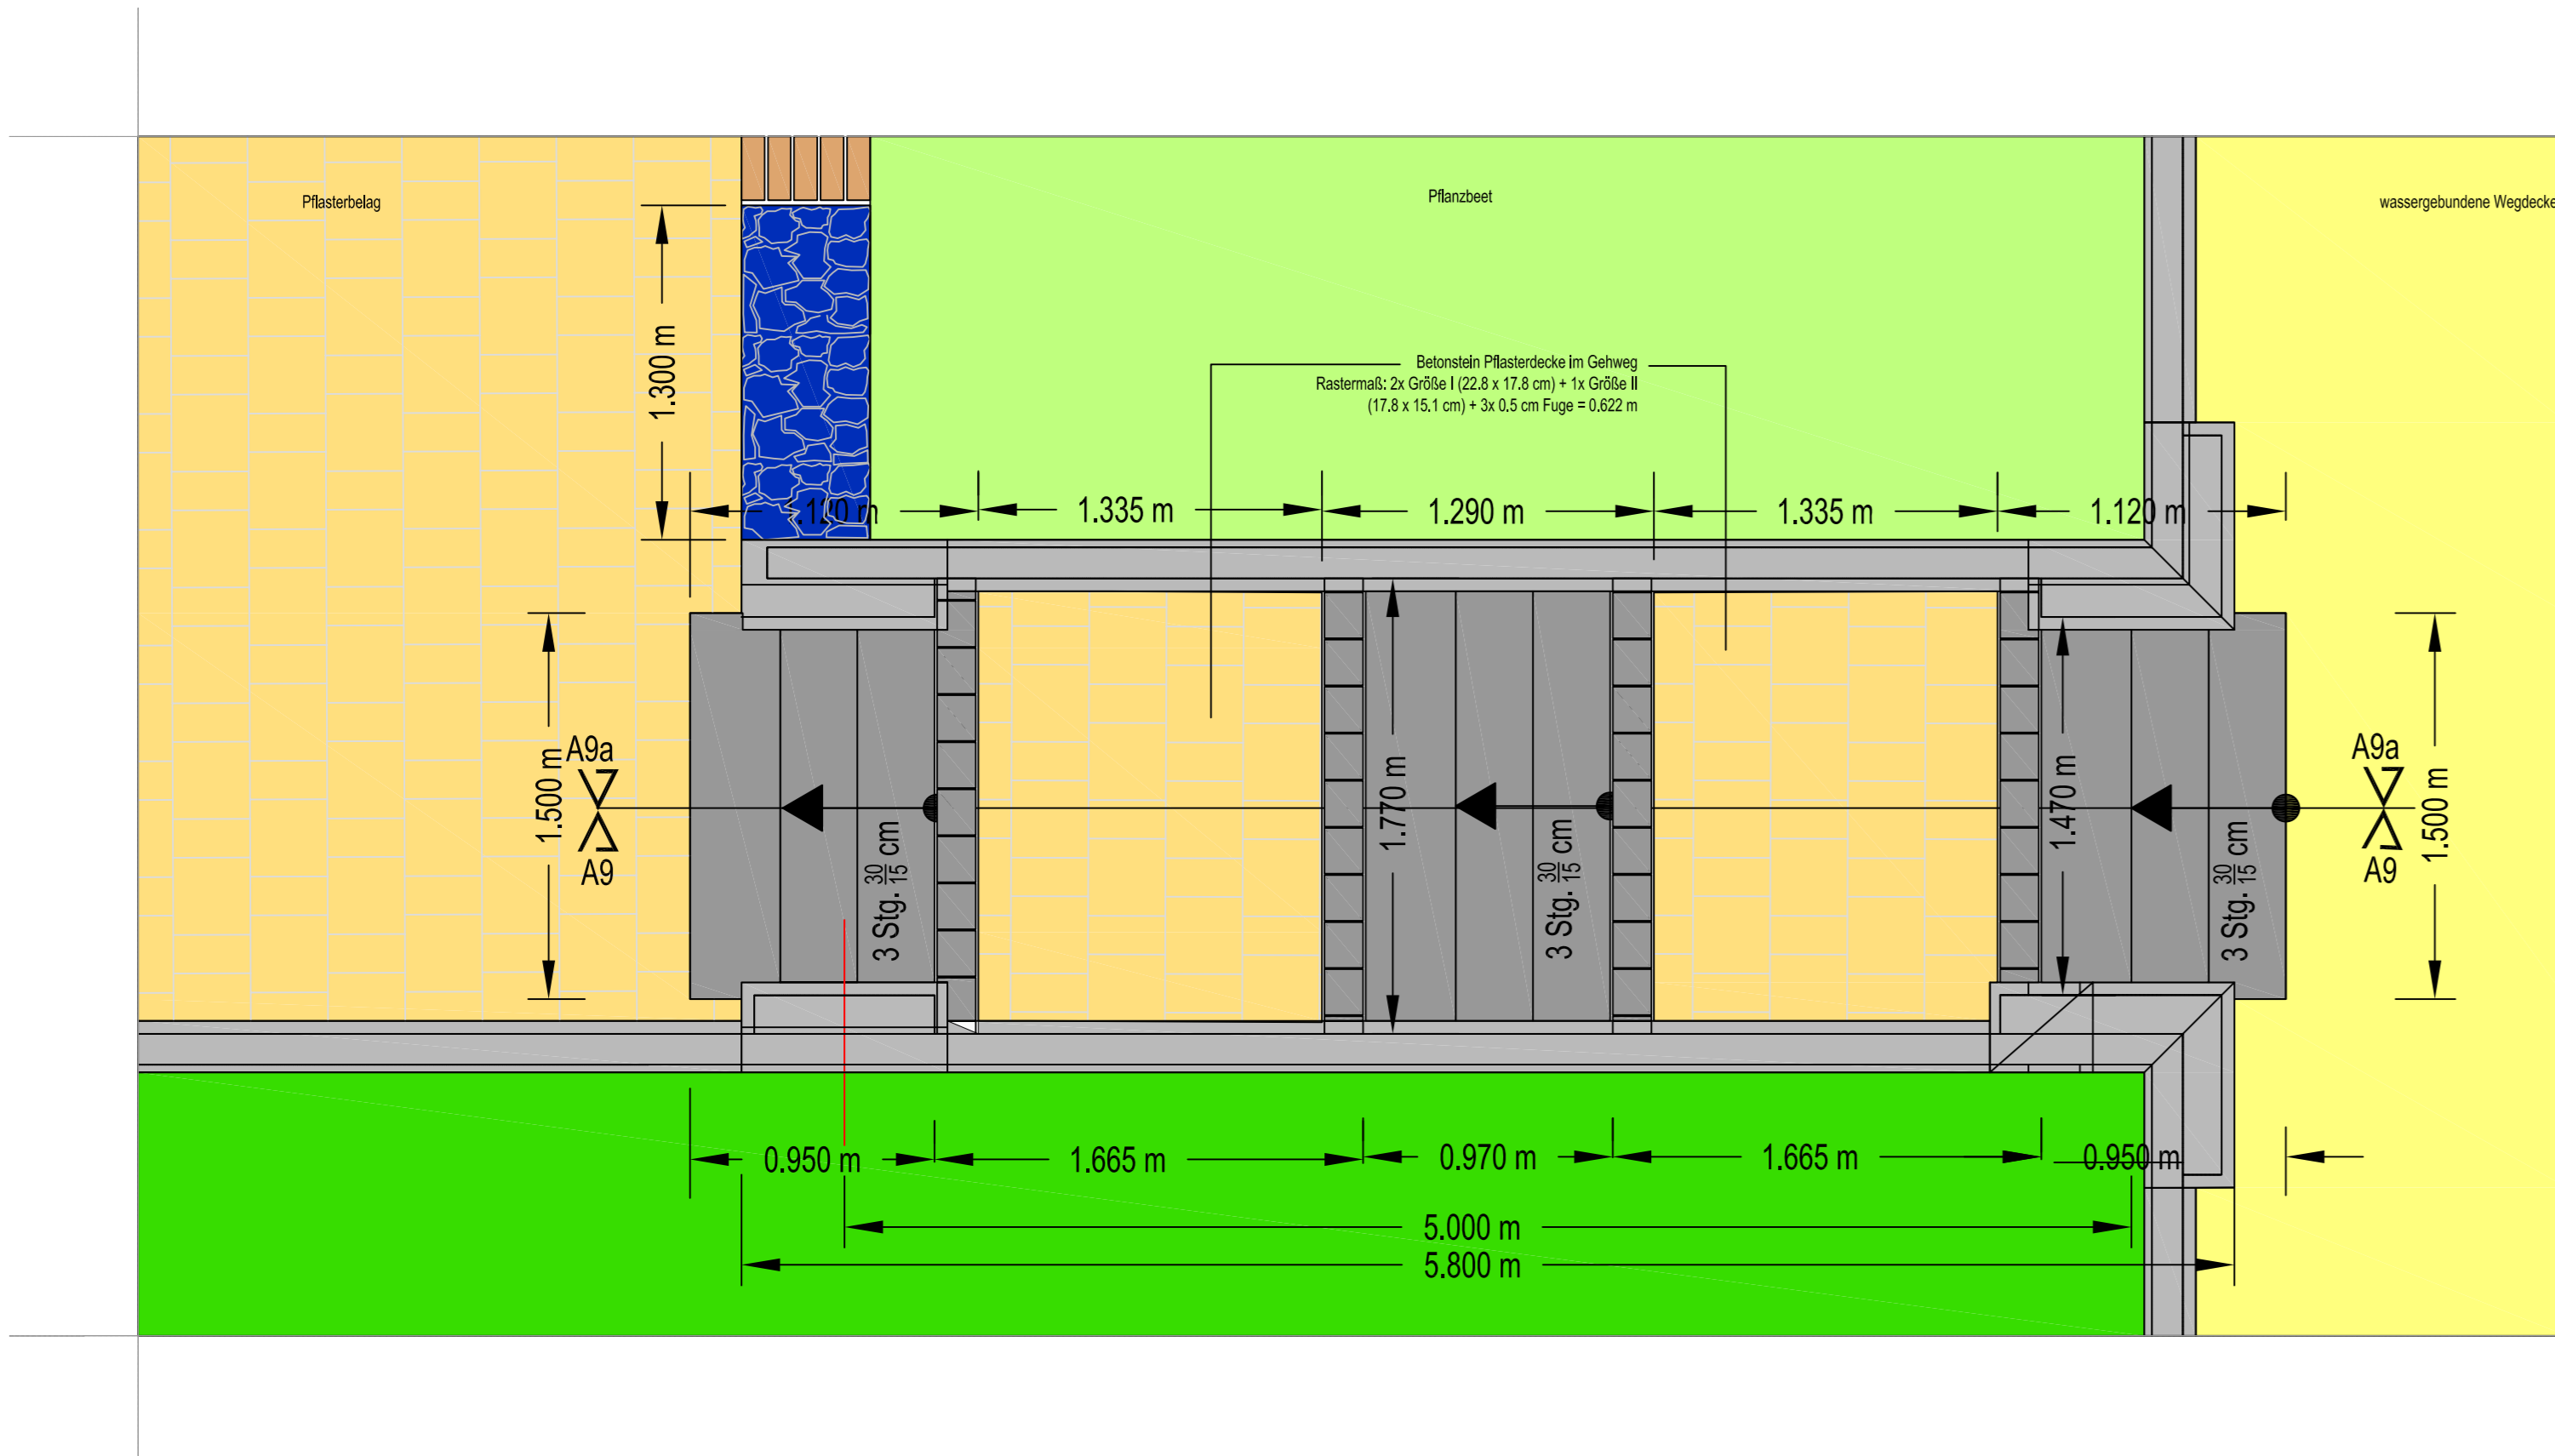


▲ DETAIL NR. A20; M 1: 25  
Schnitt Marienverehrungsstätte; M 1: 25; Version 2

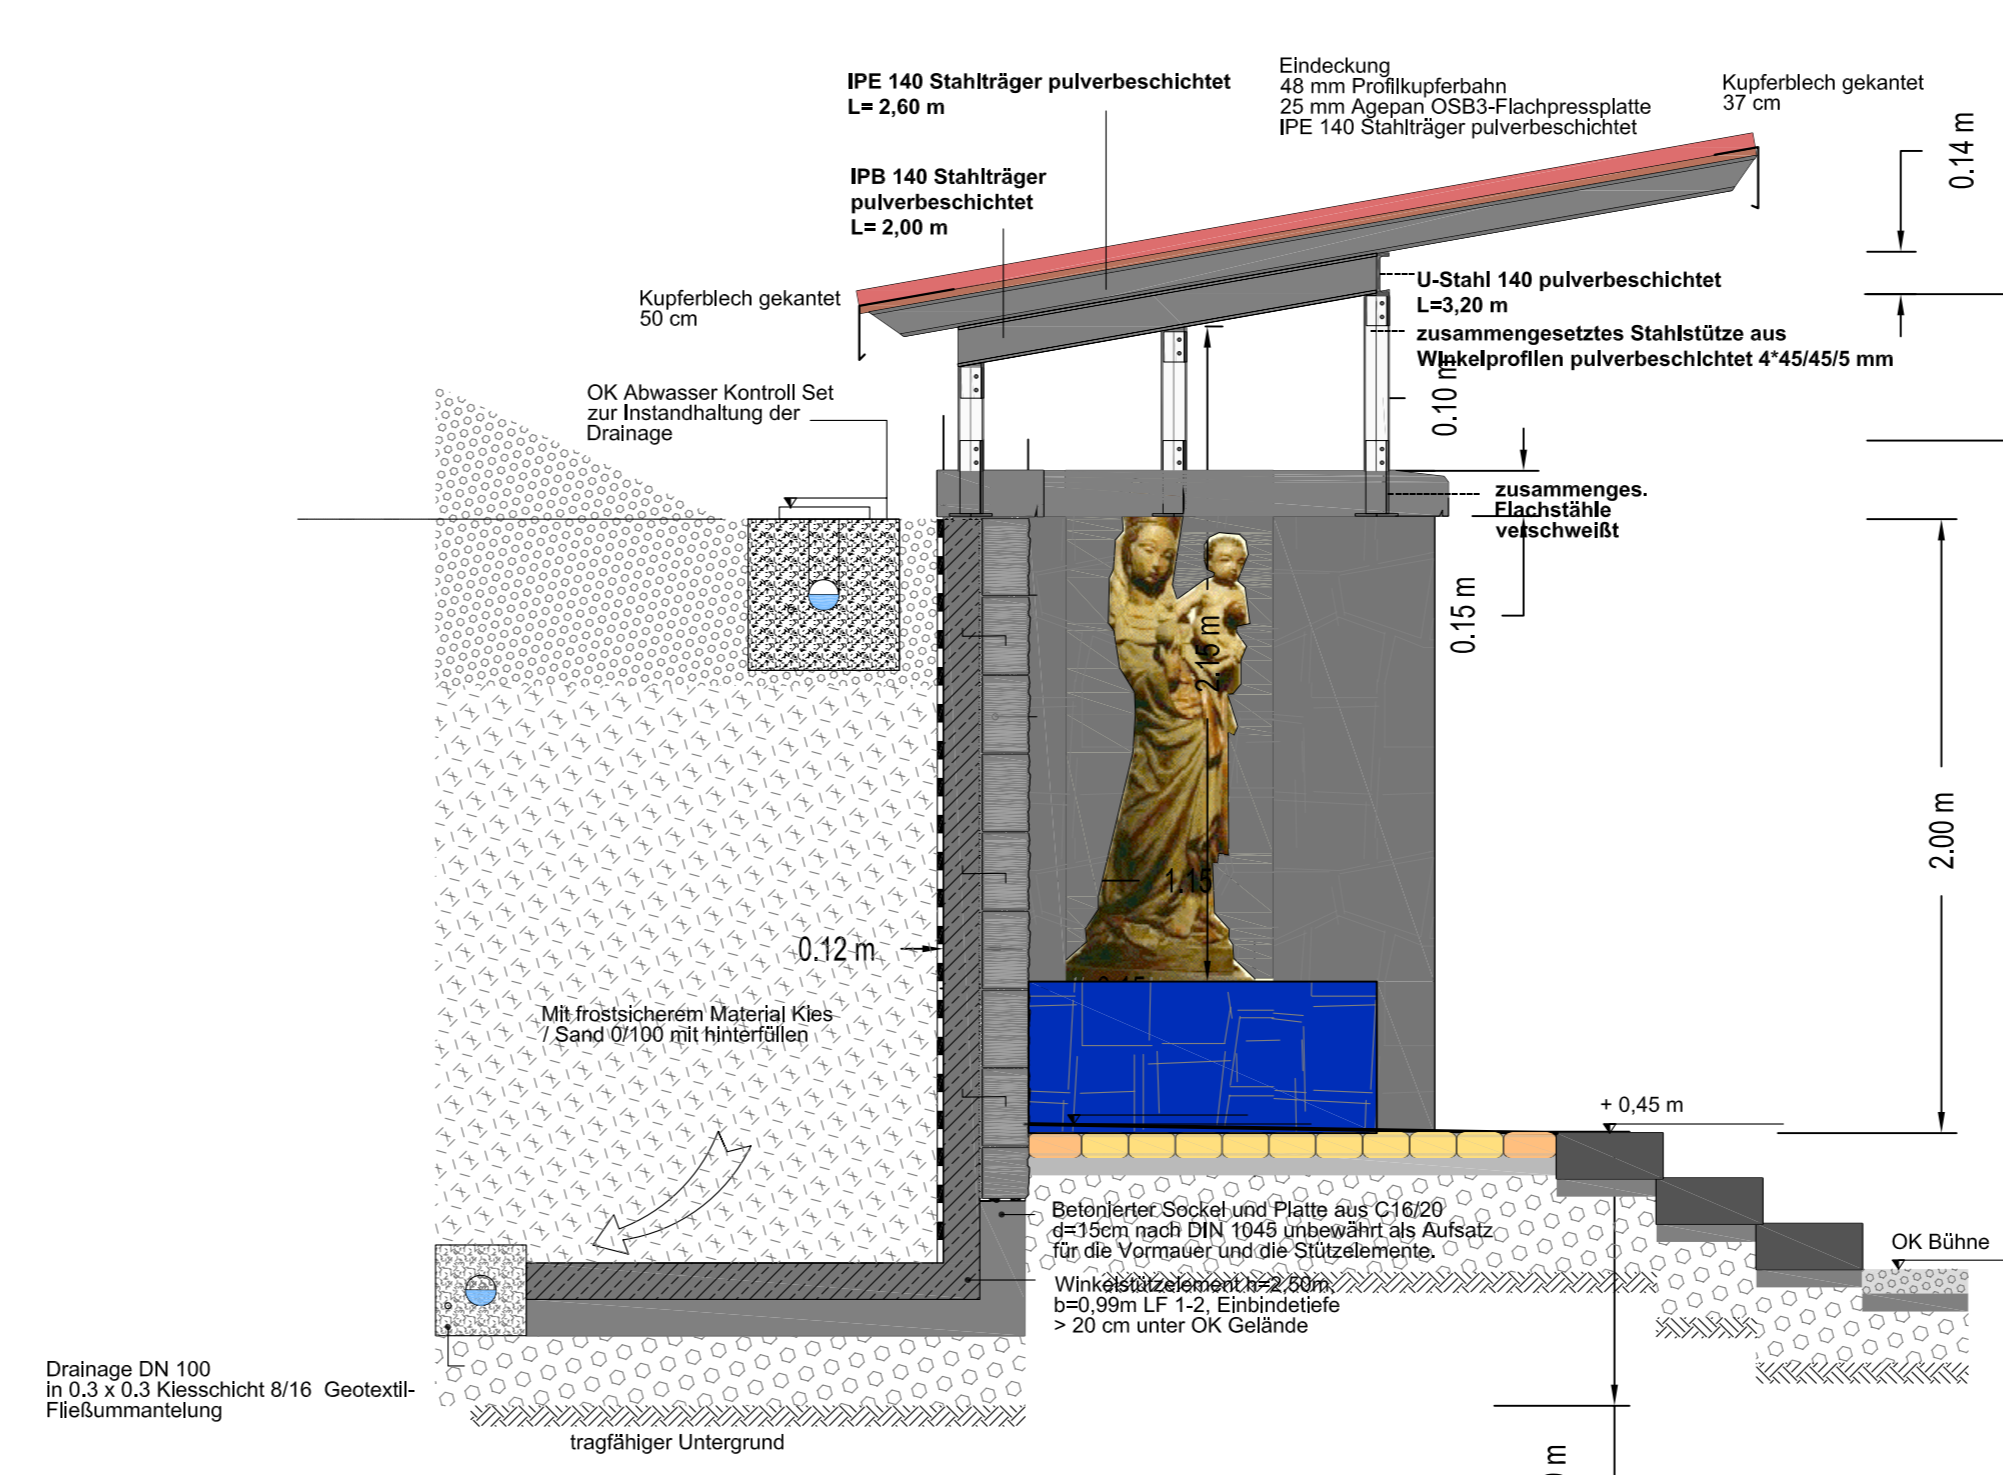


▲ DETAIL NR. A20; M 1: 25  
Ansicht Marienverehrungsstätte; M 1: 25; Version 3

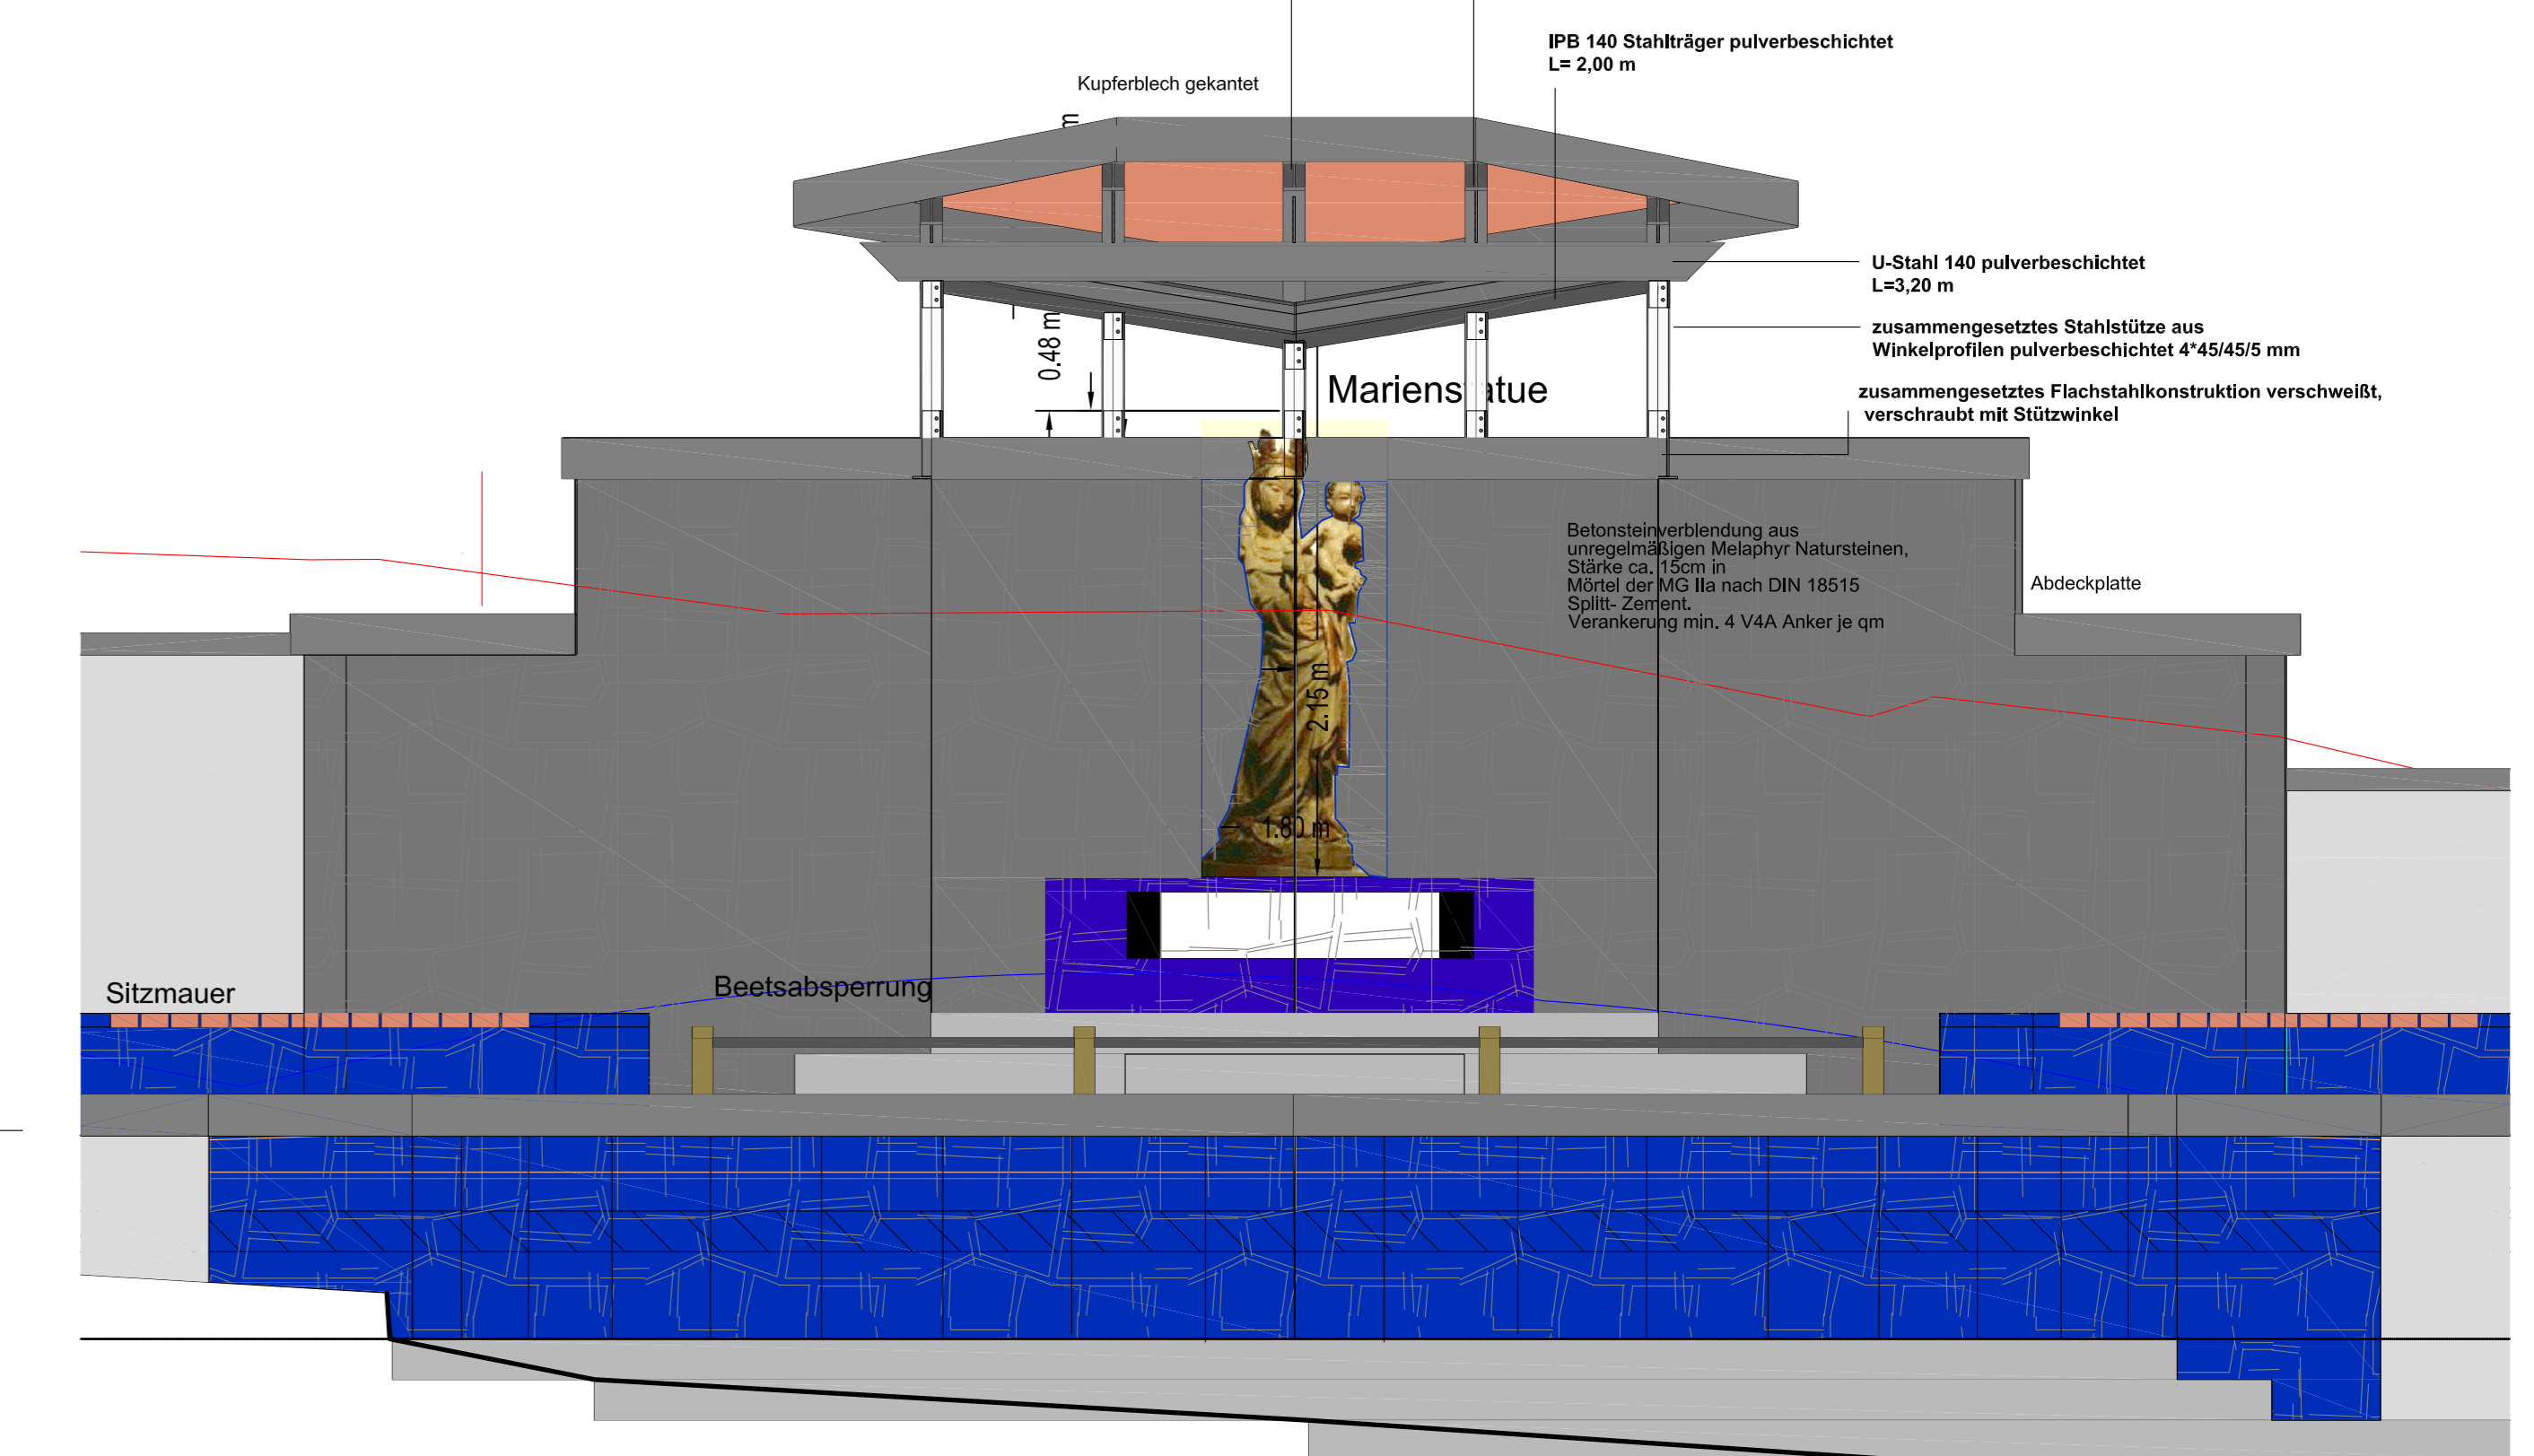


▲ DETAIL NR. A15; M 1: 25  
Schnitt A9a-A9a / Treppe zur Marienstatue

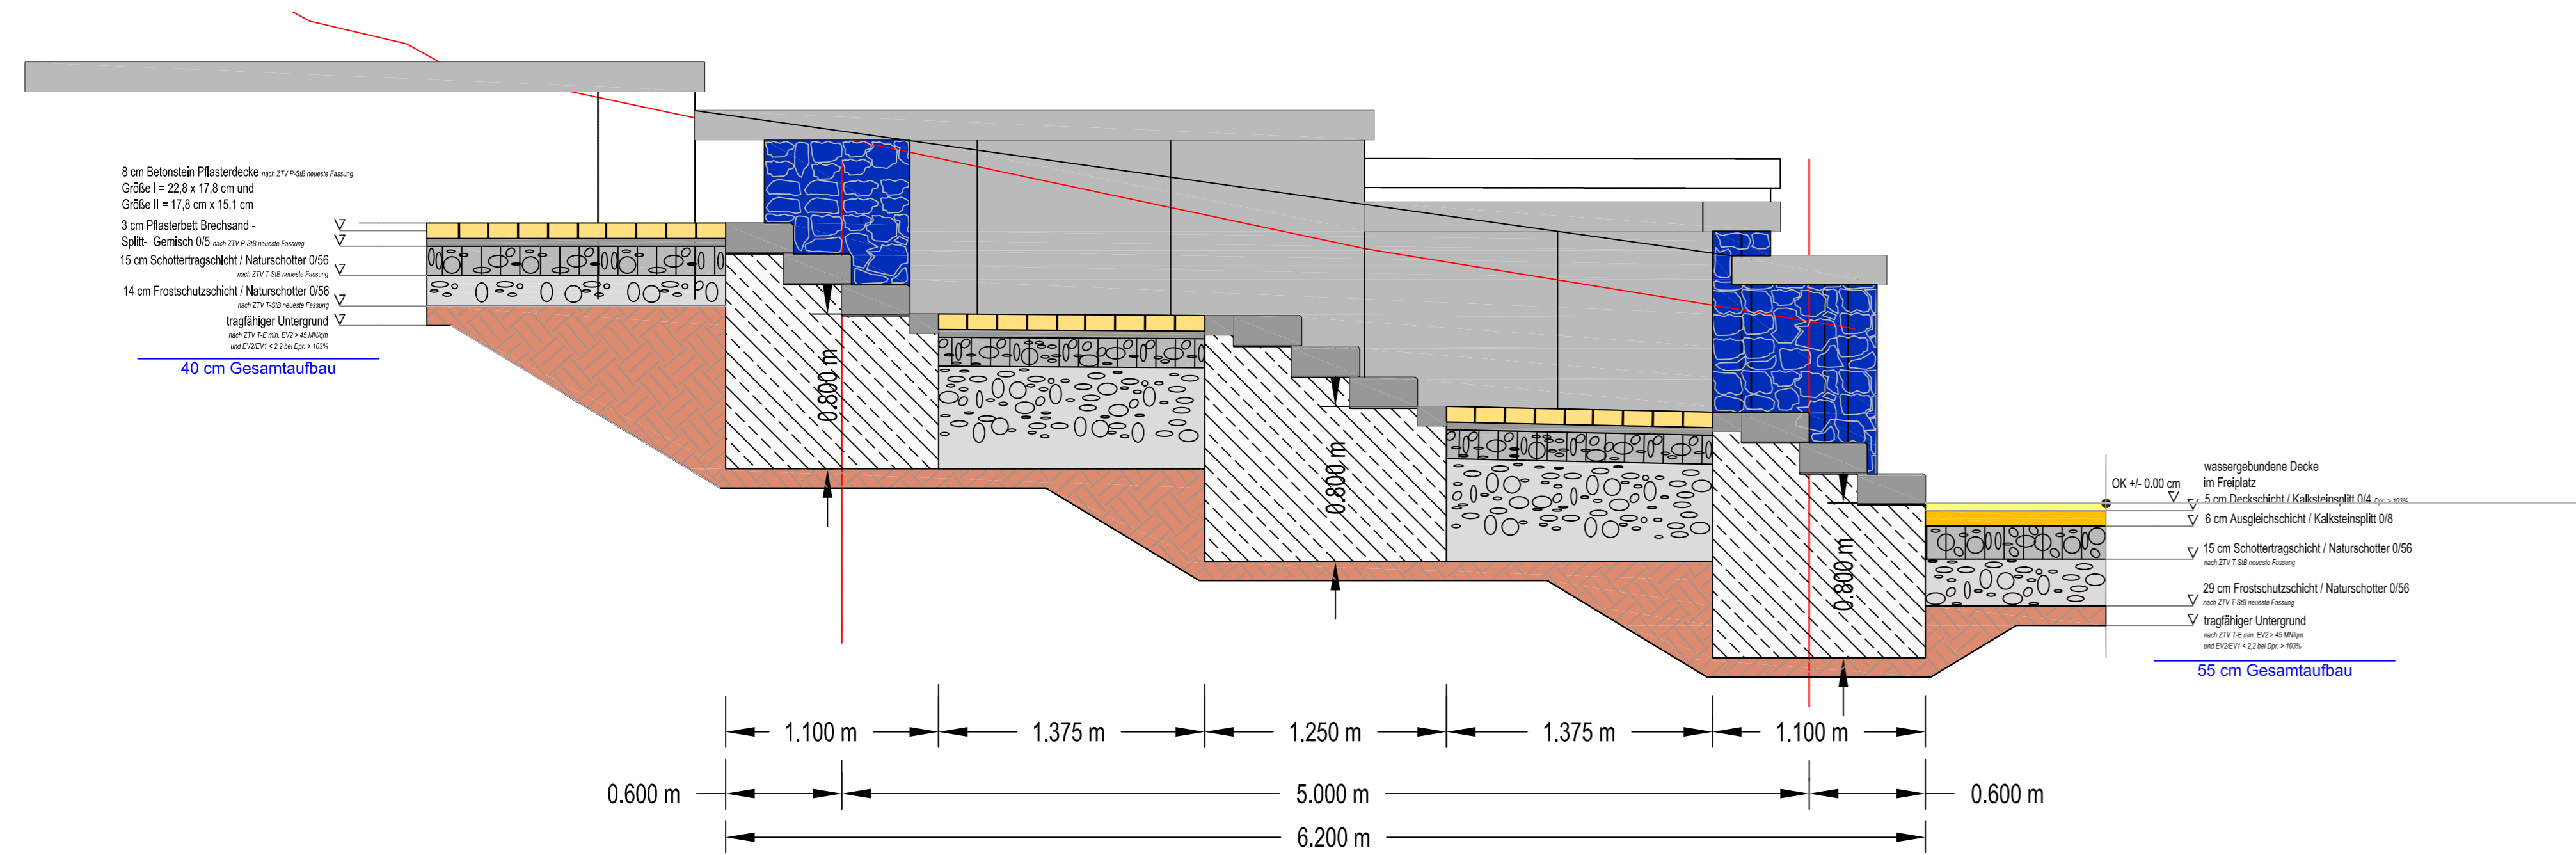


▲ DETAIL NR. A19; M 1: 25  
Schnitt Marienverehrungsstätte; M 1: 25; Version 3

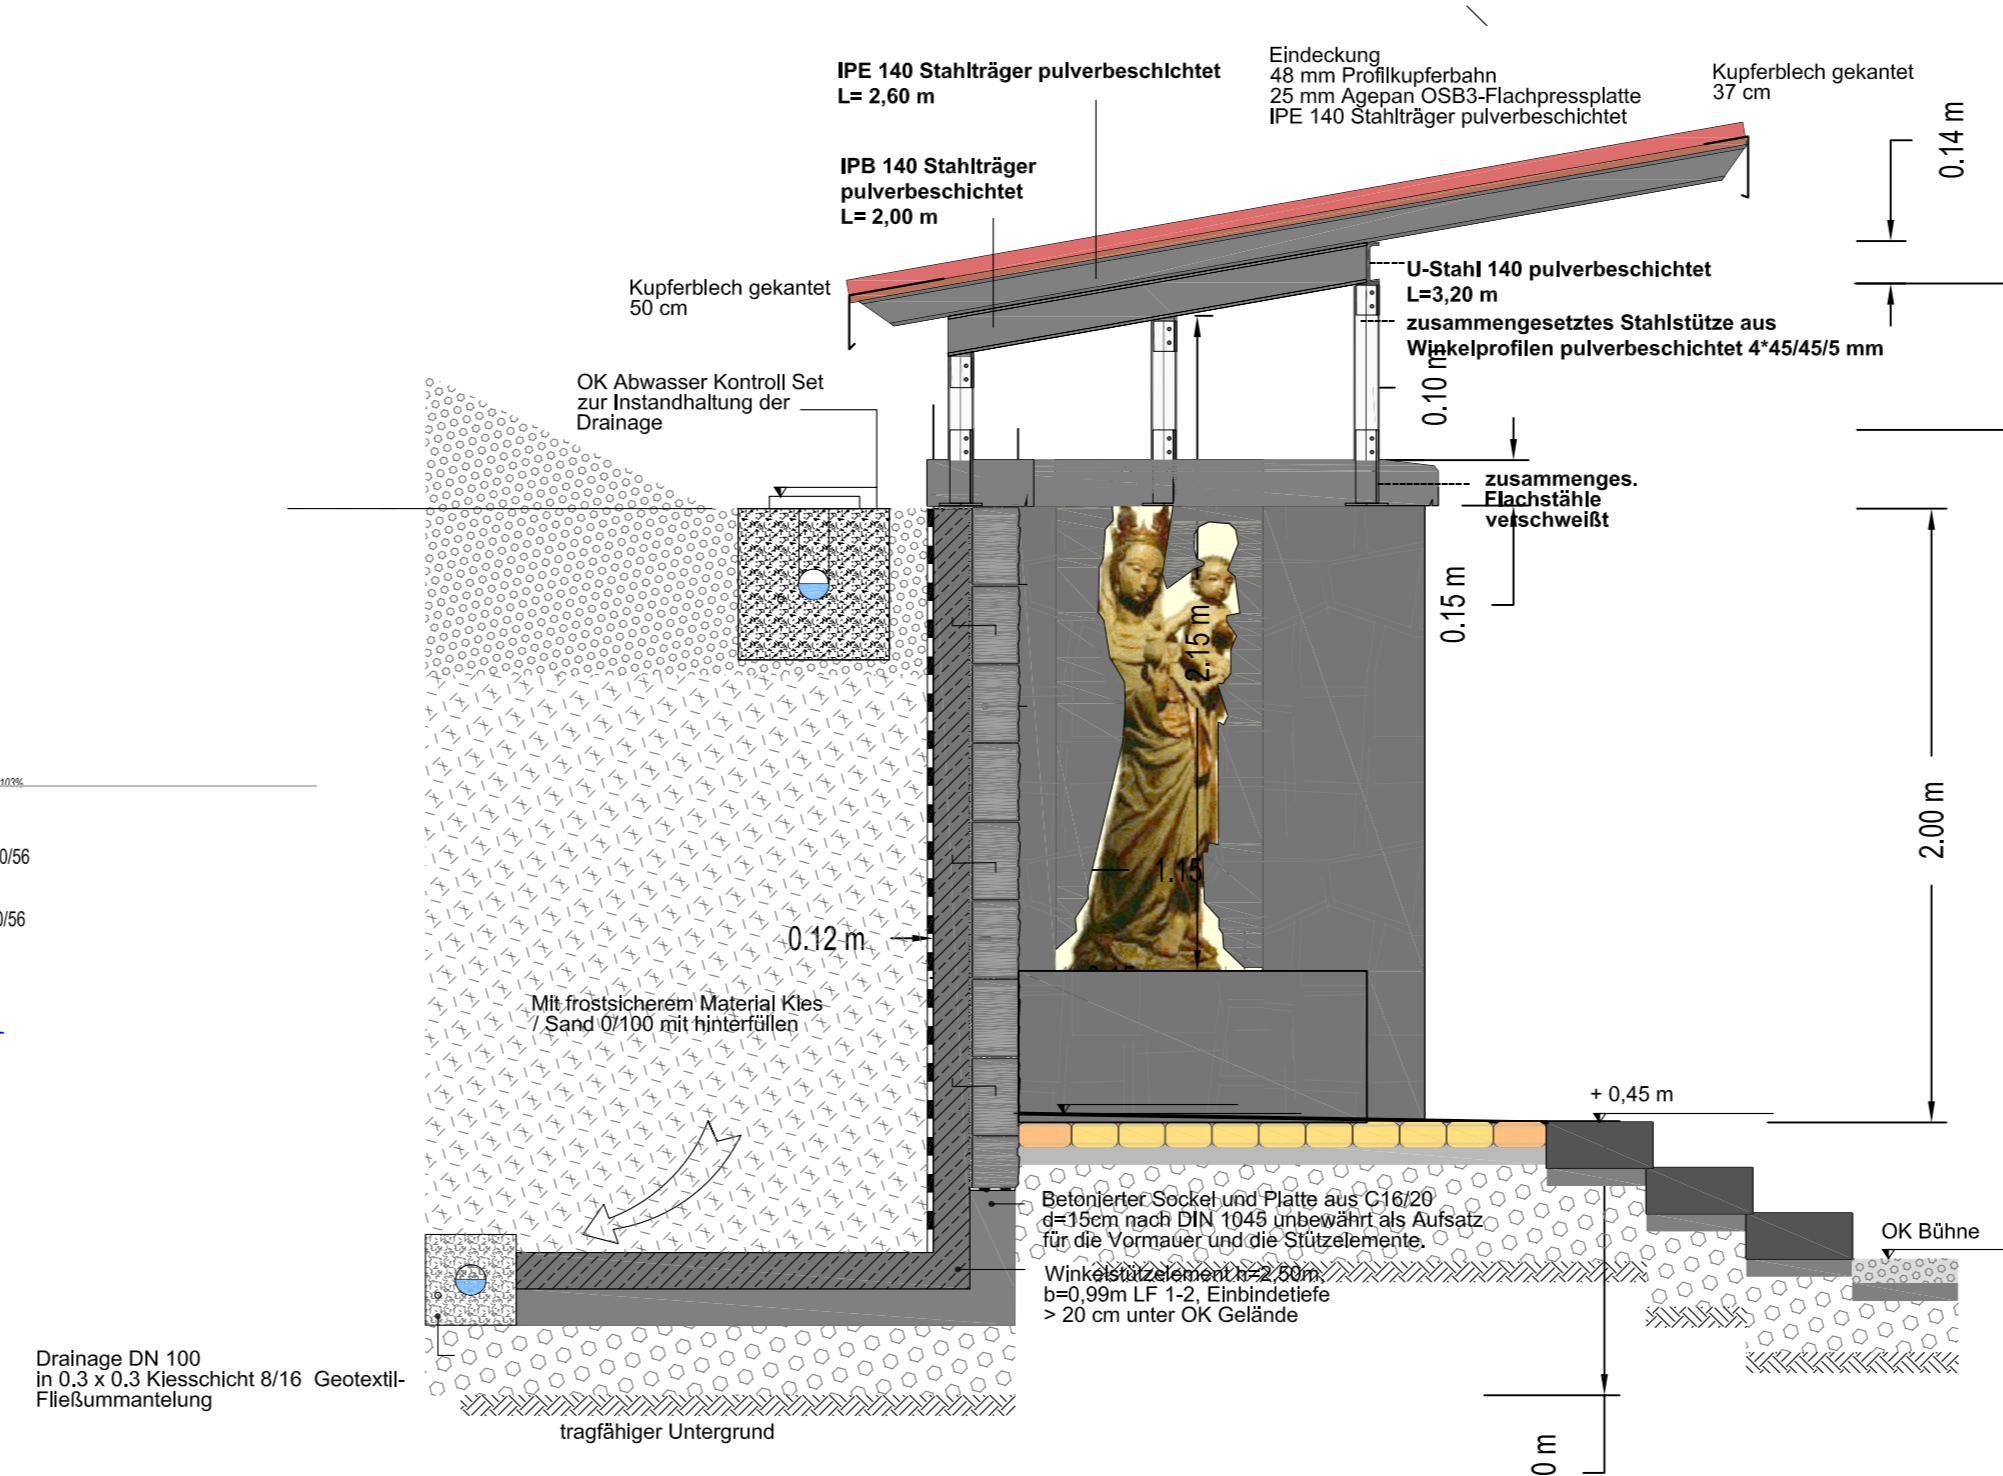


▲ DETAIL NR. A19; M 1: 25  
Ansicht Marienverehrungsstätte; M 1: 25; Version 3

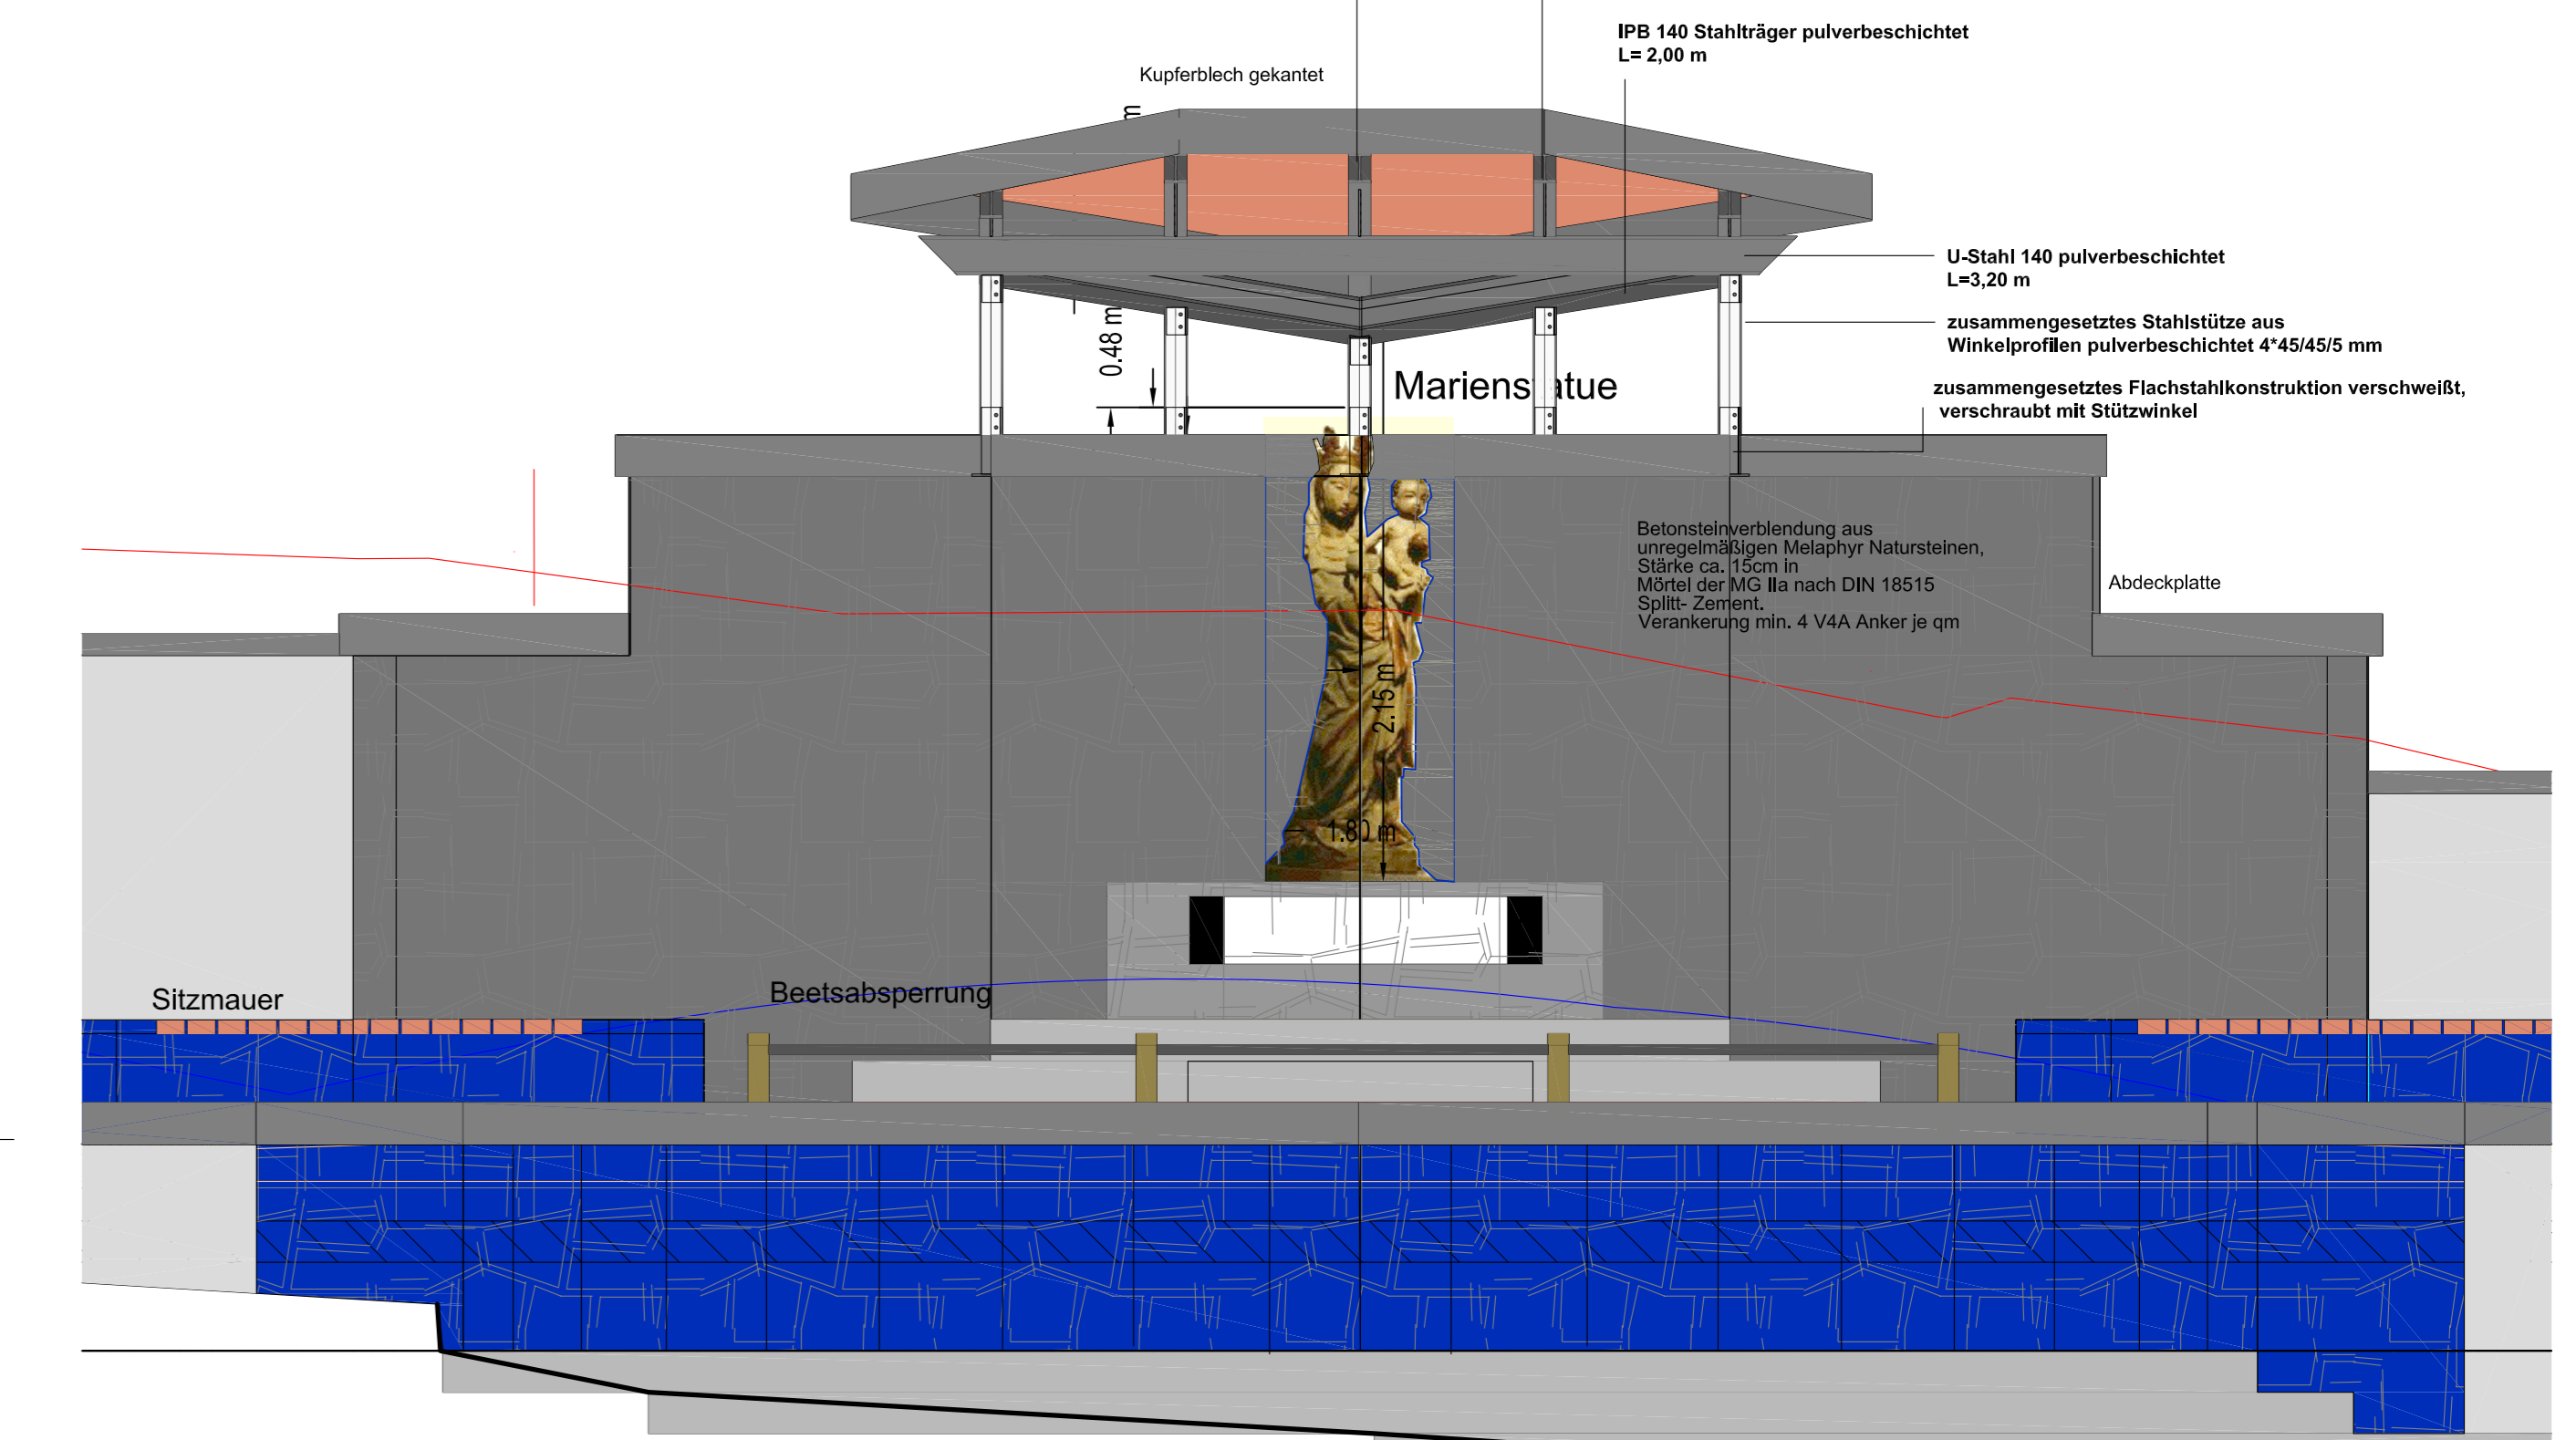


▲ DETAIL NR. A15; M 1: 25  
Schnitt A9-A9 / Treppe zur Marienstatue

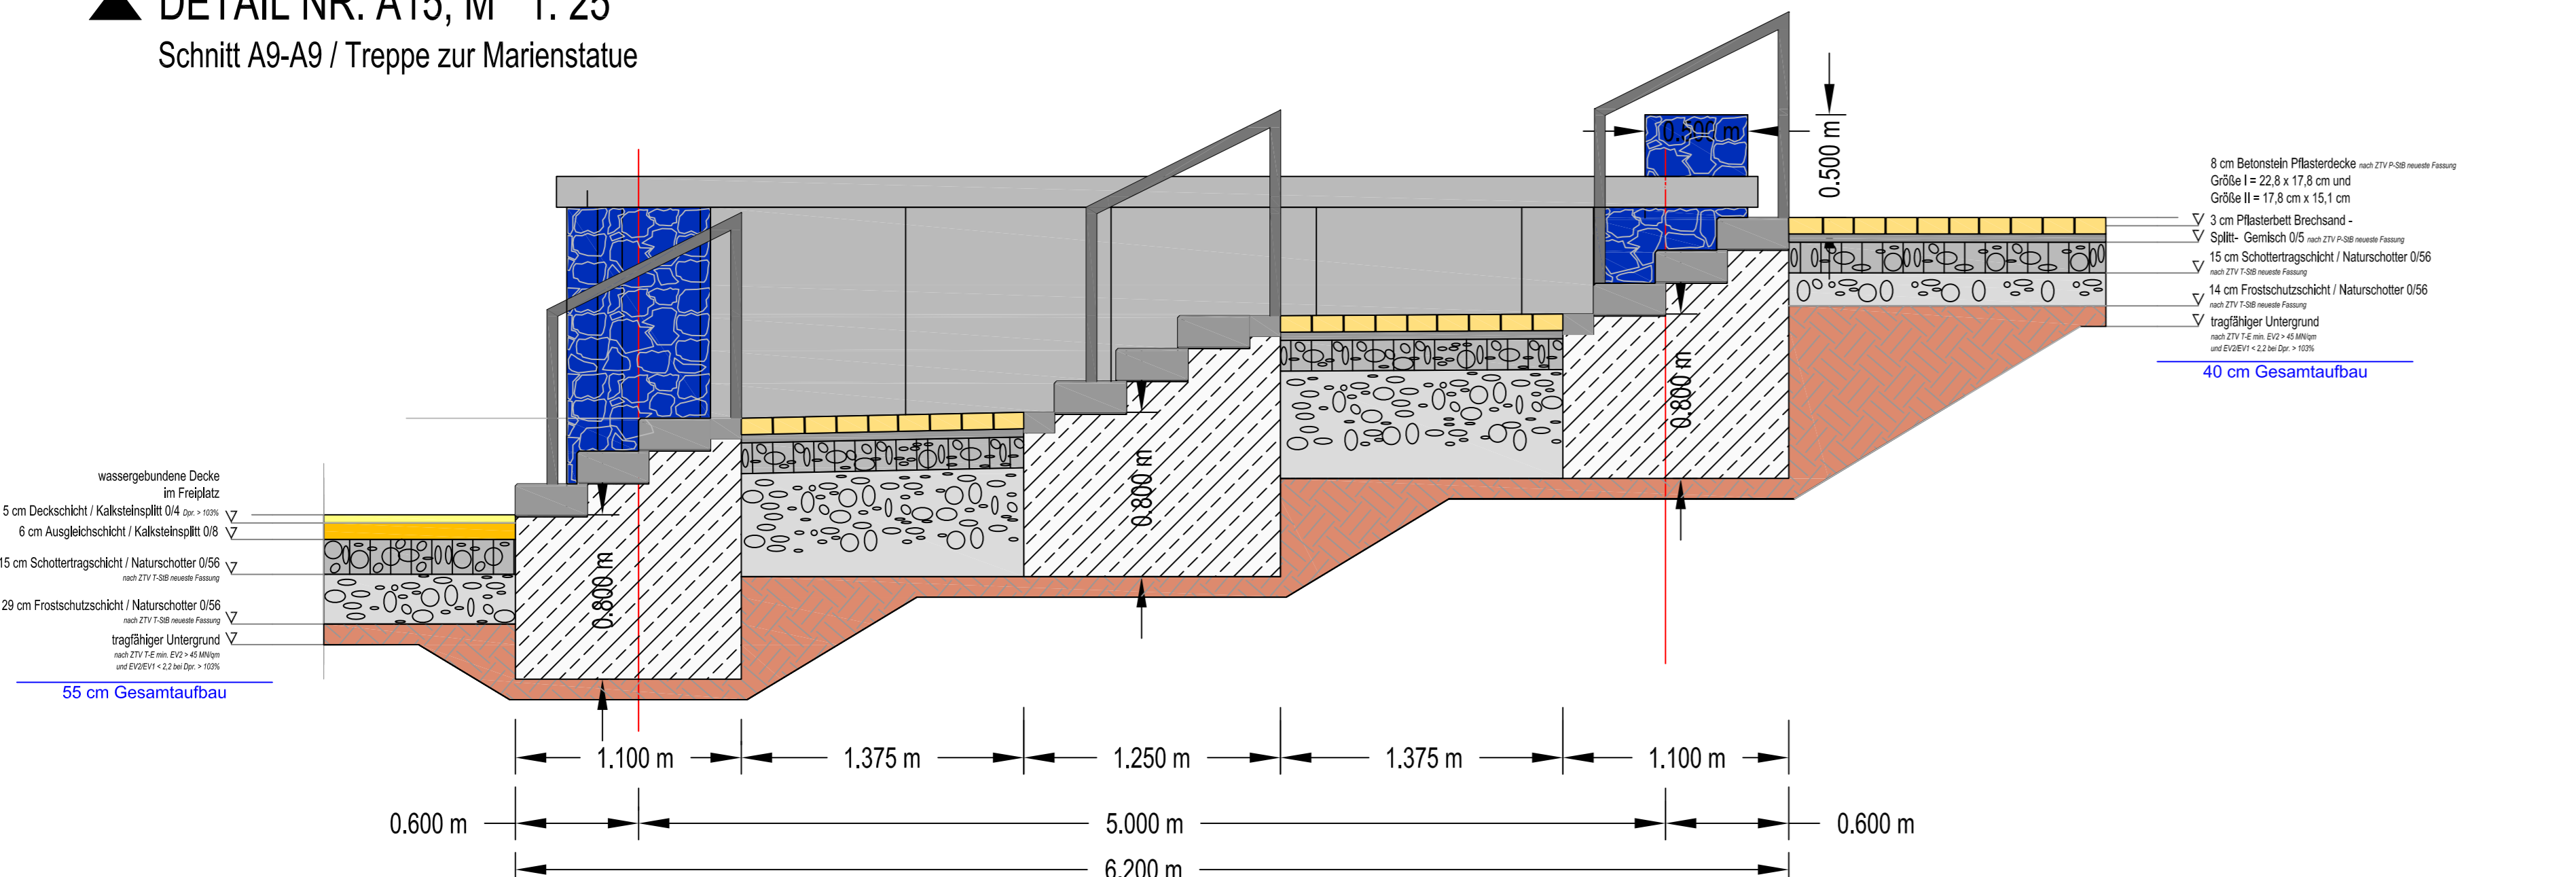


▲ DETAIL NR. A16; M 1: 10  
Schnitt und Ansicht Mauerabdeckung Version 1

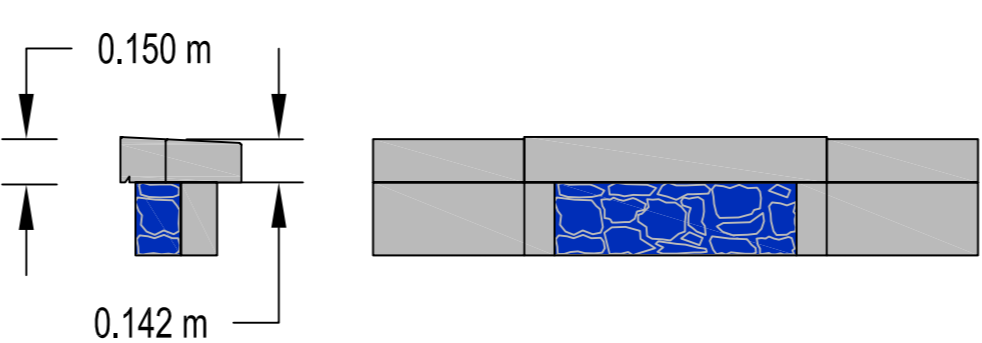

▲ DETAIL NR. A17; M 1: 10  
Schnitt und Ansicht Mauerabdeckung Version 2

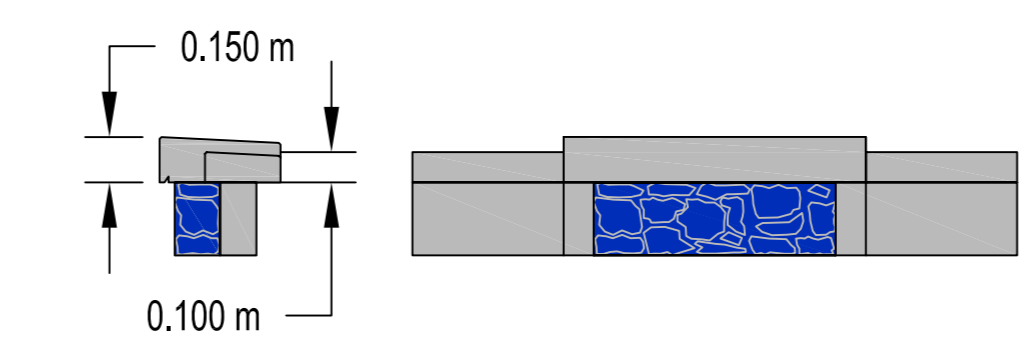

▲ DETAIL NR. A18; M 1: 10  
Schnitt und Ansicht Mauerabdeckung Version 3

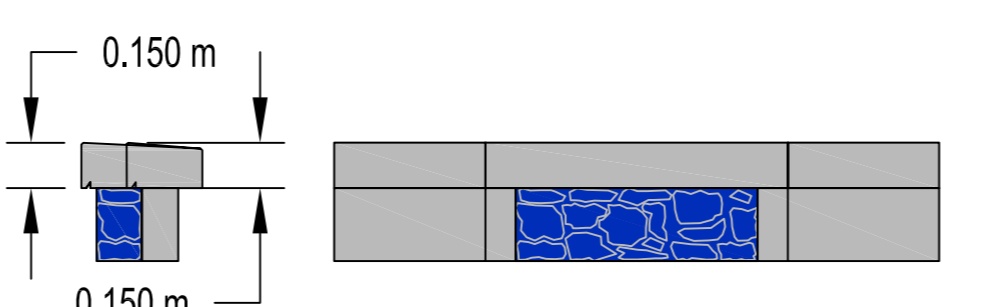

- Deckhöhen sind Planungshöhen
- Schieber und Schächte sind vor Ort anzupassen.
- Eingänge und Einflüsse sind vor Ort anzupassen.
- Alle Höhen beziehen sich auf NN.
- Alle Arbeiten sind Normgerecht nach den anerkannten Regeln der Technik durchzuführen.
- Die Übereinstimmung der Pläne aller am Bau Beteiligten ist vom Unternehmer eigenverantwortlich vor Ausführung zu prüfen.
- Differenzen - auch zwischen Planung und Örtlichkeit - sind mit der Bauleitung und dem Auftraggeber nachschick abzustimmen.

INDEX	DATUM	GEZEICHNET	ANMERKUNGEN/BEMERKUNGEN
C			
B			
A			

**IBB**  
Ingenieurbüro Strauß  
Theodor-Jordan-Str. 7  
66250 Saarlouis  
Tel: 06834 / 108444  
Fax: 06834 / 108445  
E-Mail: info@ingenieurbuero-strauss.de  
Web: www.ingenieurbuero-strauss.de

Max-Frohler  
Ingenieur  
Dipl.-Ing. J. LAUER  
Dipl.-Ing. P. H. BRANOWITZ

**GEMEINDE  
MARPINGEN**

Ausbau der touristischen Infrastruktur  
im Härtelwald  
Ausführungsplanung 2. Maßnahmenabschnitt Bereich  
Kapelle "Marienverehrung"

Projekt:  
**Gestaltungsvarianten  
-Detailplanung Nr.3-**

Plan:  
25.06.2007  
Blatt:  
511

verschiedene  
Maße: 841 x 1188 cm  
Format: DIN A1

geplant durch: IBB  
ausgeführt durch: IBB  
geprüft durch: IBB

**NORD**