Ausbau der touristischen Infrastruktur im Härtelwald

IBB:

Gemeinde Marpingen: Ausführungsplanung

▲ Mauerabwicklung; Stützmauer; M 1:100

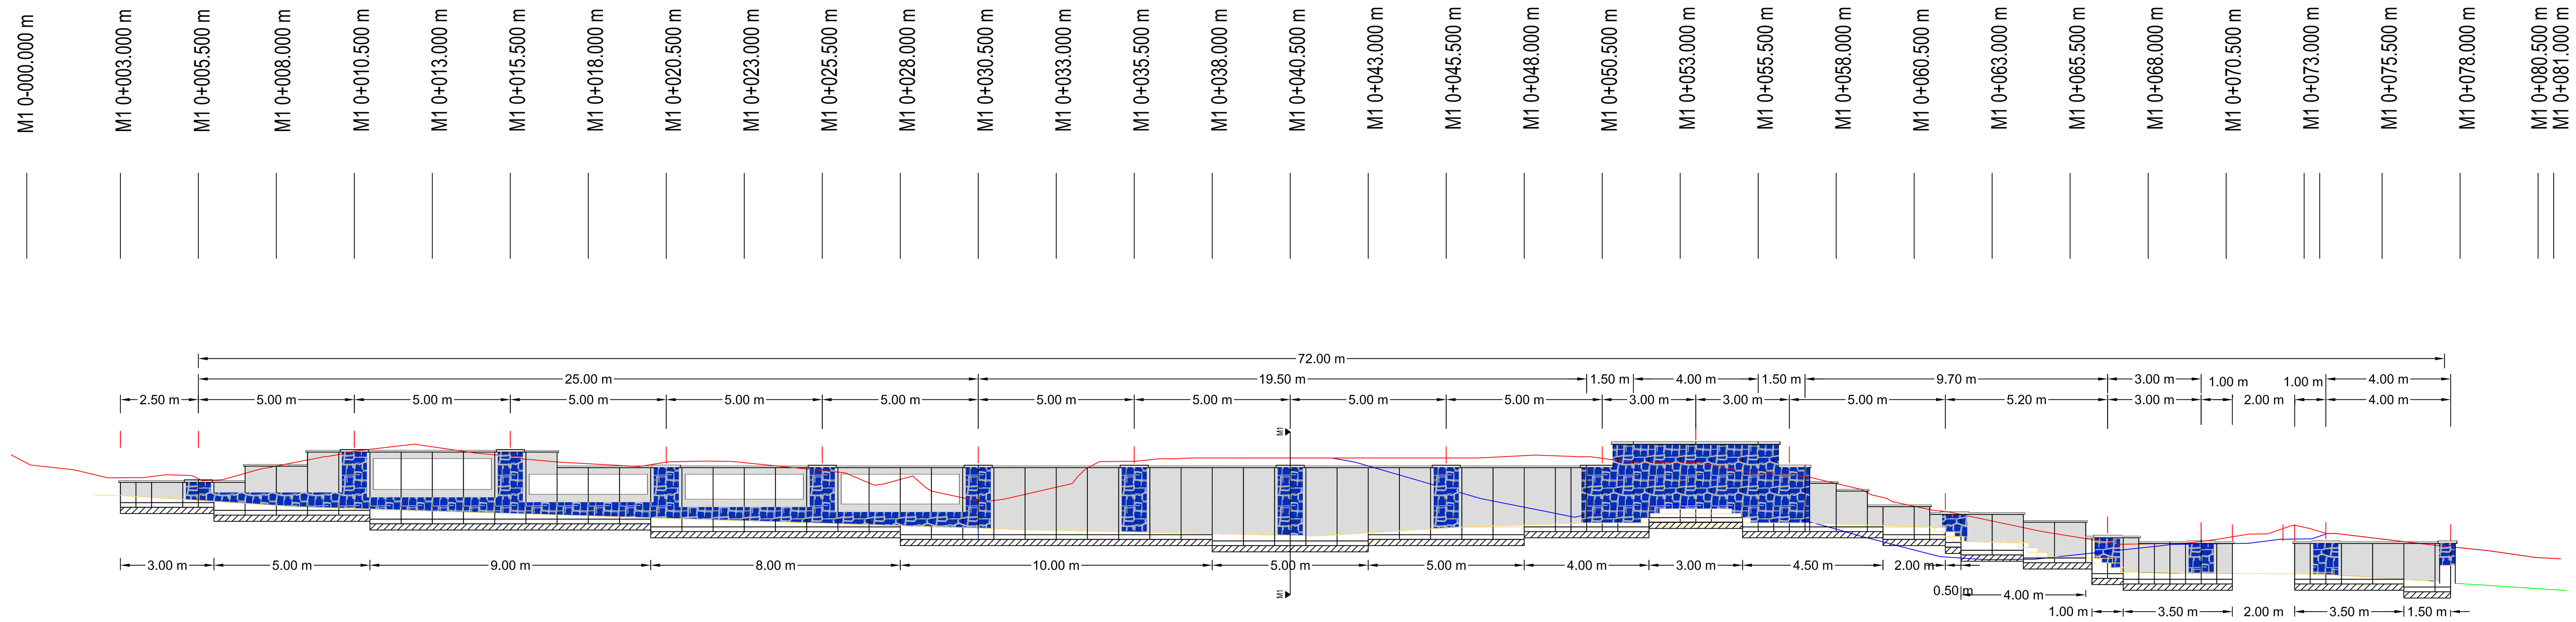

Horizont: 305.00 ü NN

Stationierung in Versetzrichtung	Geländehöhe	Geländehöhe OK Platzfläche	Stützelement
M1 0+000.000 m	312.385		
M1 0+003.000 m	311.915	311,351	h=80cm
M1 0+005.500 m	311.882	311,189	h=80cm, h=105cm
M1 0+008.000 m	312.292	311,028	h=105cm, h=155cm
M1 0+010.500 m	312.766	310.925	h=155cm, h=205cm, h=205cm, h=230cm
M1 0+013.000 m	312.908	310.847	
M1 0+015.500 m	312.607	310.769	
M1 0+018.000 m	312.364	310.691	h=230cm, h=180cm
M1 0+020.500 m	312.415	310.613	h=180cm, h=205cm
M1 0+023.000 m	312.397	310.535	
M1 0+025.500 m	312.146	310.457	
M1 0+028.000 m	311.861	310.379	h=205cm, h=230cm
M1 0+030.500 m	311.164	310.288	
M1 0+033.000 m	311.610	310.231	
M1 0+035.500 m	312.444	310.177	
M1 0+038.000 m	312.548	310.124	h=230cm, h=250cm
M1 0+040.500 m	312.548	310.071	
M1 0+043.000 m	312.548	310.152	h=250cm, h=230cm
M1 0+045.500 m	312.548	310.306	
M1 0+048.500 m	312.623	310.400	h=230cm, h=205cm
M1 0+050.500 m	312.538	310.465	h=205cm, h=280cm, h=280cm, h=250cm
M1 0+053.000 m	312.397	310.915	h=250cm, h=280cm
M1 0+055.500 m	312.031	310.465	h=280cm, h=205cm, h=205cm, h=155cm, h=155cm
M1 0+058.000 m	311.729	310.433	h=130cm, h=130cm, h=80cm, h=105cm
M1 0+060.500 m	310.998	310.337	h=105cm, h=80cm, h=105cm, h=130cm
M1 0+063.000 m	310.526	309.853	
M1 0+065.500 m	310.043	309.358	
M1 0+066.000 m			h=130cm
M1 0+066.200 m			
M1 0+067.200 m			h=130cm
M1 0+067.700 m			h=155cm
M1 0+068.200 m	309.793	308.887	h=130cm
M1 0+070.700 m	309.986	308.846	h=130cm
M1 0+072.700 m			h=130cm
M1 0+073.200 m	310.325	308.823	
M1 0+075.700 m			h=130cm
M1 0+076.200 m			h=155cm
M1 0+077.700 m			h=155cm
M1 0+078.200 m	309.720	308.505	
M1 0+080.700 m	309.351	308.341	
M1 0+081.200 m	309.325	308.309	

▲ Mauerschnitt M1-M1; M 1:50

/ DETAIL A7, SCHNITT A7-A7

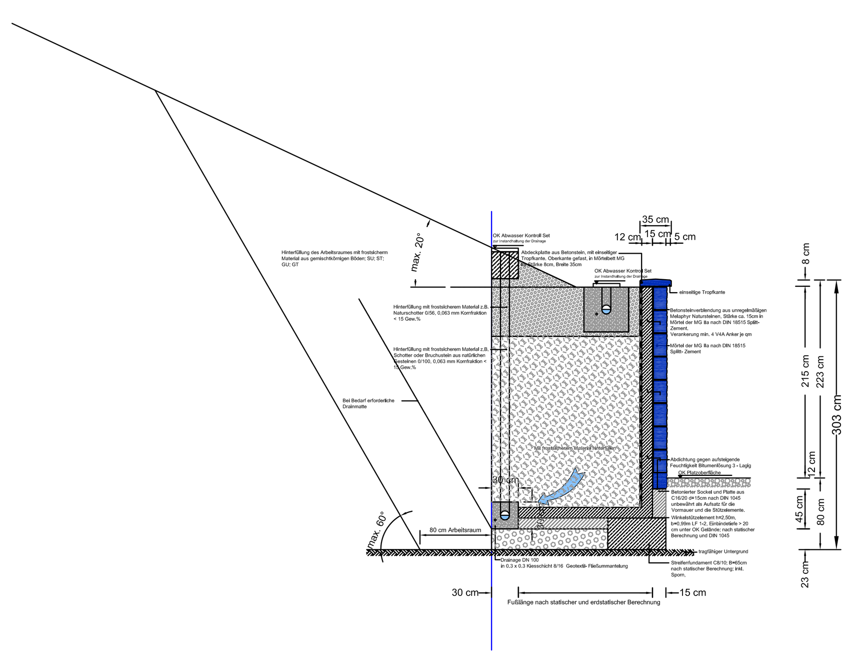

▲ Mauerabwicklung; Marienverehrung; M 1:100

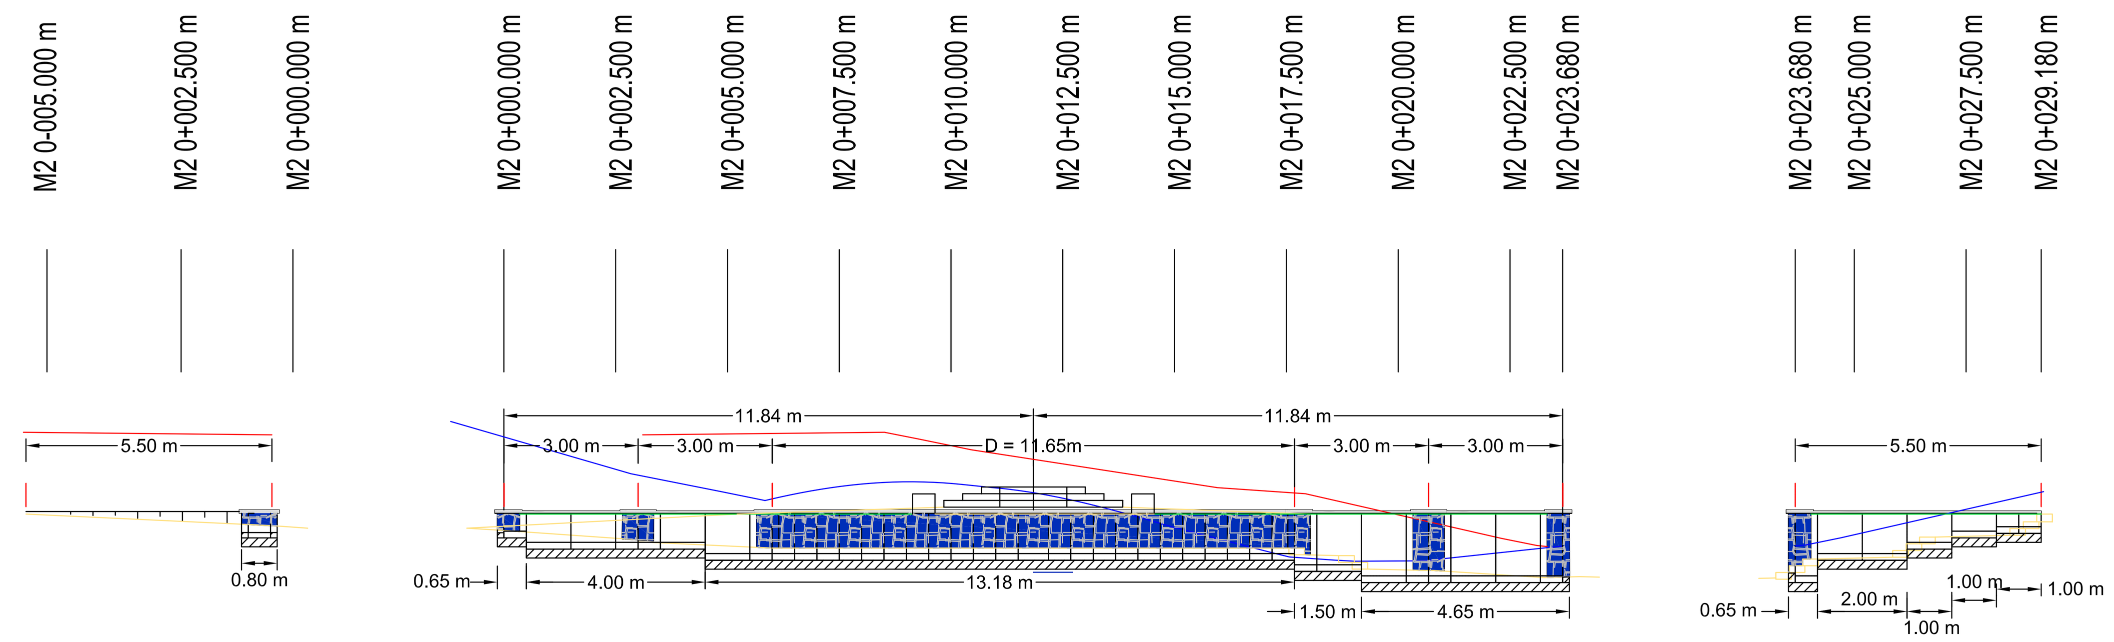

Horizont: 305.00 ü NN

Stationierung in Versetzrichtung	Geländehöhe	Geländehöhe OK Platzfläche	Stützelement
M2 0-005.470 m	312.320	310.320	
M2 0-005.000 m		310.278	
M2 0-002.500 m	310.310	310.161	
M2 0+000.000 m	310.301	309.934	h=55cm
(M2 0-000.890 m)	309.986	309.934	h=55cm
M2 0+000.000 m	310.030	309.891	h=55cm, h=80cm
M2 0+002.500 m	310.138	309.724	
M2 0+005.000 m	310.288	309.559	h=80cm
M2 0+005.220 m	310.301	309.557	h=105cm
M2 0+006.000 m	310.301	309.540	
M2 0+007.500 m	310.301	309.540	
M2 0+010.000 m	310.301	309.540	
M2 0+012.500 m	310.301	309.540, 309.540	
M2 0+015.000 m	310.301	309.540	
M2 0+017.500 m	310.301	309.540	h=105cm, h=130cm
M2 0+019.180 m			h=130cm, h=155cm
M2 0+020.000 m	310.301	309.031	
M2 0+022.500 m	310.301	308.893	
M2 0+023.680 m	310.301	308.892	h=155cm
M2 0+023.680 m	310.301	308.873	h=155cm
M2 0+025.000 m	310.301	309.315	
M2 0+025.000 m	310.301	309.486	h=80cm
M2 0+027.500 m	310.301	309.803	h=55cm
M2 0+029.180 m	310.301	310.320	h=45cm

- Deckelhöhen sind Planungshöhen
- Schieber und Schächte sind vor Ort anzupassen.
- Eingänge und Einfahrten sind vor Ort anzupassen.
- Alle Höhen beziehen sich auf NN.
- Alle Arbeiten sind Normgerecht nach den anerkannten Regeln der Technik durchzuführen.
- Die Übereinstimmung der Pläne aller am Bau Beteiligten ist vom Unternehmer eigenverantwortlich vor Ausführung zu prüfen.
- Differenzen - auch zwischen Planung und Örtlichkeit - sind mit der Bauleitung und dem Auftraggeber nachweislich abzustimmen.

INDEX	DATUM	GEZEICHNET	ÄNDERUNGEN-BEMERKUNGEN
C			
B			
A			

IBB:

IBB Ingenieurbüro Brankowitz
Theodor - Jansen Str. 7
66386 St. Ingbert
Tel.: 06894 / 3894141
Fax.: 06894 / 3894155
E-Mail info@ingenieurbuero-brankowitz.de
Web: www.ingenieurbuero-brankowitz.de

Mar-Fre-Här
PROJEKTSIGNATUR

DIPL. ING. J. LAUER — PROJEKTLEITUNG
DIPL. ING. (FH) M. BRANKOWITZ — PROJEKTBEARBEITUNG

NORD

GEMEINDE MARPINGEN

Ausbau der touristischen Infrastruktur im Härtelwald
- Mauerabwicklung-

Ausführungsplanung
1. Maßnahmenabschnitt
Detailplanung Bereich Kapelle "Marienverehrung"

Gemeinde MARPINGEN
Berschweiler · Alsweiler · Urexweiler · Marpingen

16.11. 2006 DATUM	600 BLATTNUMMER
verschiedene MASZSTAB	841 x 1189 cm PLANGRÖSSE IM ORIGINAL
DATEI e\projekte\MAR-FRE-HÄR\Ausführungspl.\Strassenbau\Lagepl.\Details	