


STADT BLIESKASTEL: NEUGESTALTUNG DES PIRMINIUSPLATZES UND SEINES UMFELDES


Ausführungsplanung Querprofile

▲ Querprofile L1-L1 M 1: 50/50

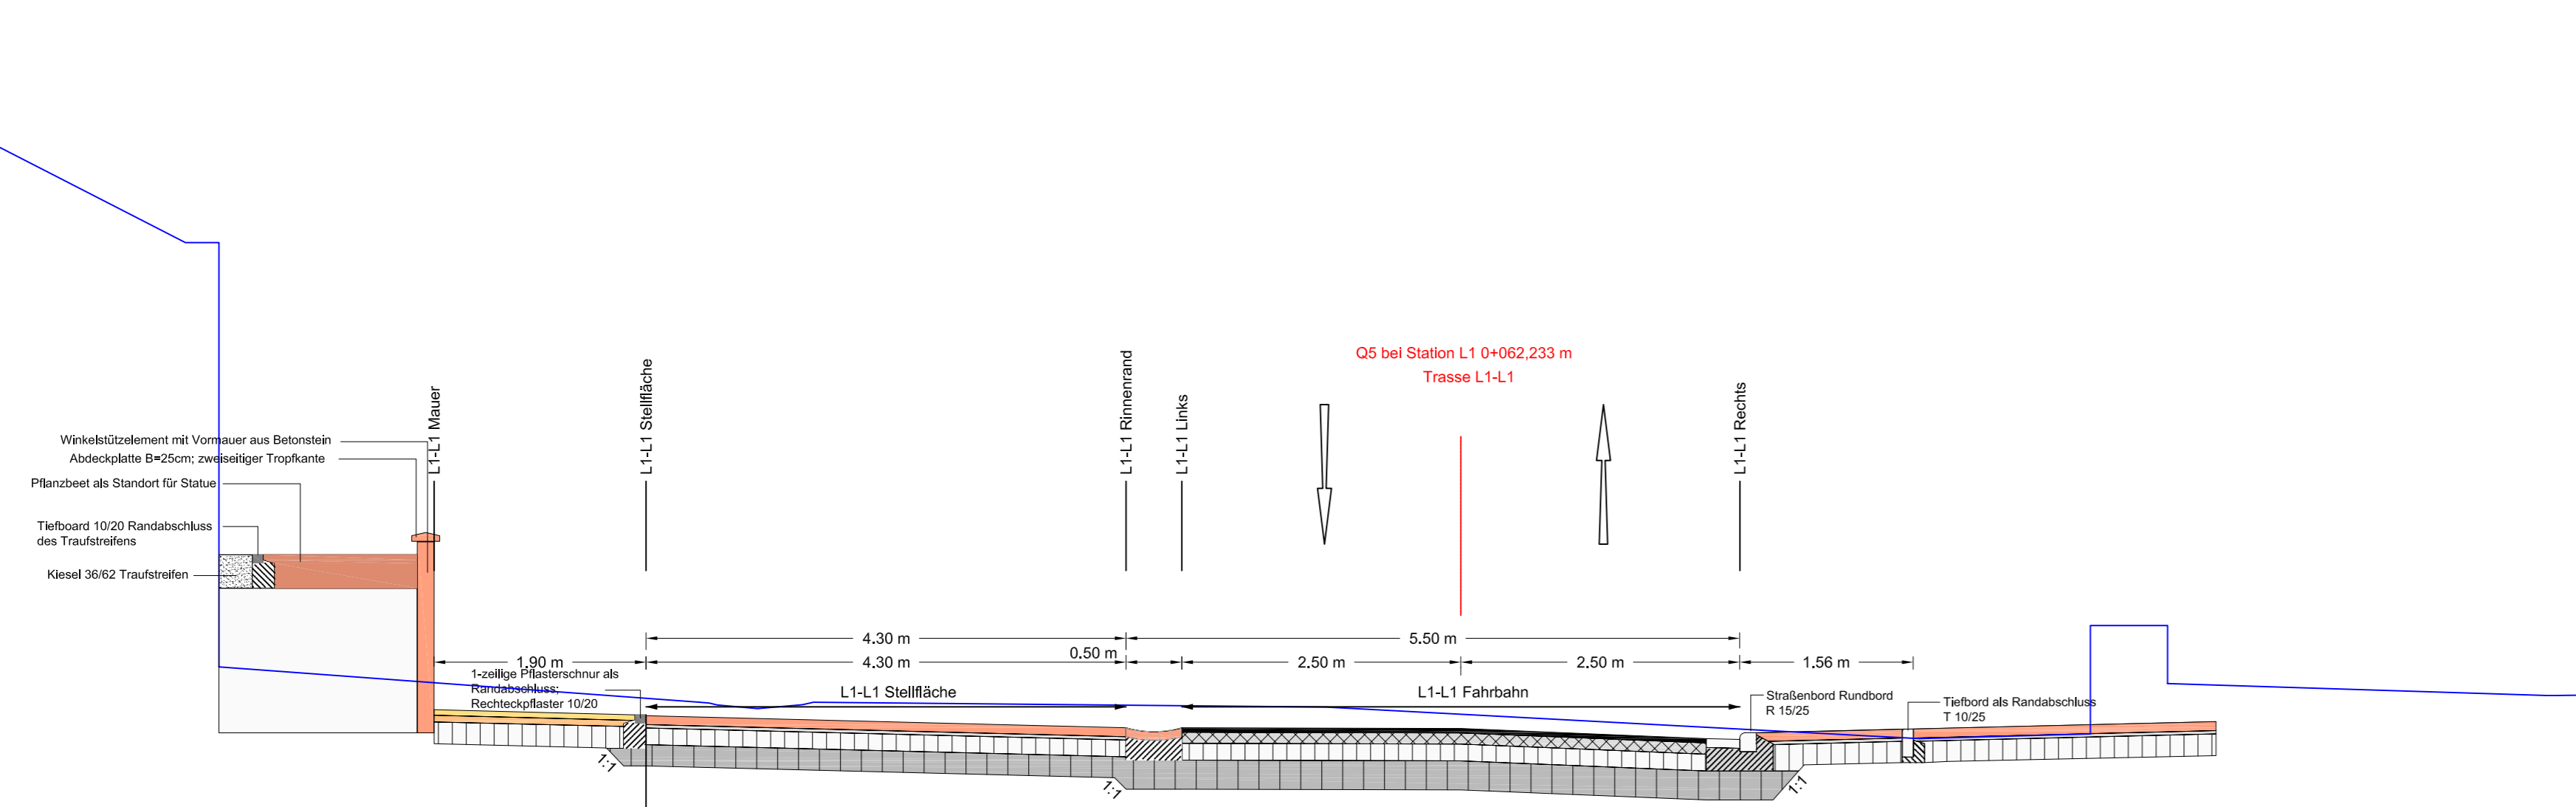

Horizont: 223.00

Station	Q5 0-009.200	Q5 0-008.600	Q5 0-007.300	Q5 0-003.000	Q5 0-002.500	Q5 0+000.000	Q5 0+002.500	Q5 0+004.060	Q5 0+006.760
Bestand		229.415	229.415	229.149	225.620	225.628	225.666	225.717	226.181
Planung	224.917	224.909	224.870	224.755	224.755	224.748	224.650	224.739	224.807

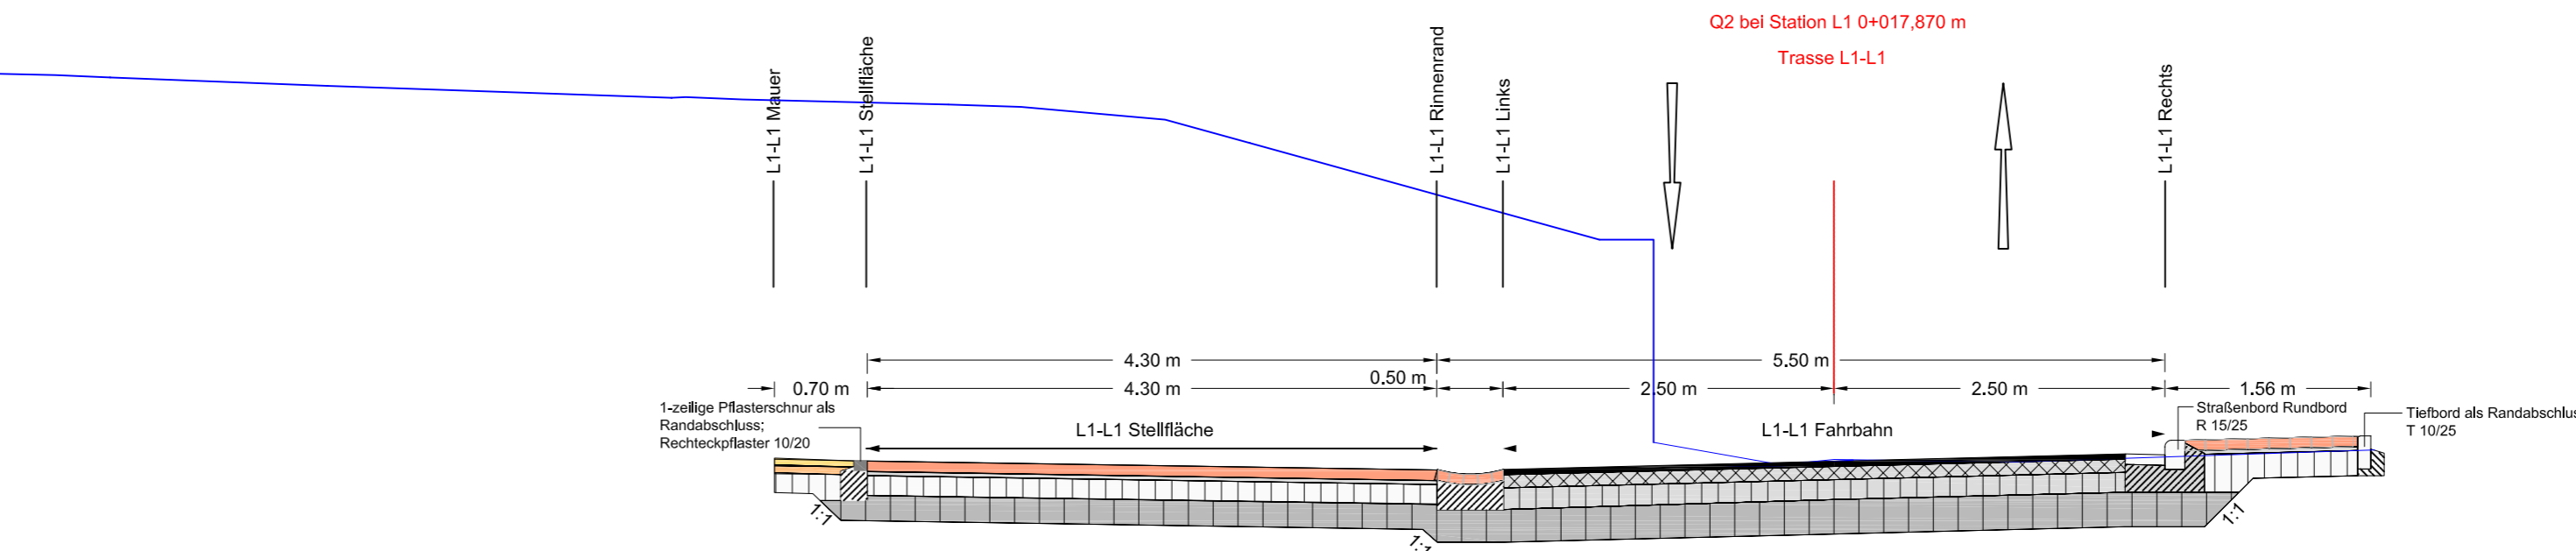

Horizont: 225.00

Station	Q2 0-008.000	Q2 0-007.300	Q2 0-003.000	Q2 0-002.500	Q2 0+000.000	Q2 0+002.500	Q2 0+004.060
Bestand	232.950	232.930	232.239	232.101	230.240	230.260	230.312
Planung	230.468	230.228	230.166	230.166	230.228	230.291	230.379

- Hauseingänge, Garageneinfahrten, Randstreifen etc. sind vor Ort fachgerecht anzupassen.
- Alle Höhen beziehen sich auf NN.
- Alle Arbeiten sind Normgerecht nach den anerkannten Regeln der Technik durchzuführen.
- Die Übereinstimmung der Pläne aller am Bau Beteiligten ist vom Unternehmer eigenverantwortlich vor Ausführung zu prüfen.
- Differenzen - auch zwischen Planung und Örtlichkeit - sind mit der Bauleitung und dem Auftraggeber nachweislich abzustimmen.

INDEX	DATUM	GEZEICHNET	ÄNDERUNGEN-BEMERKUNGEN
C			
B			
A			

IBB Ingenieurbüro Brankowitz
Theodor - Jansen Str. 7
66386 St. Ingbert
Tel.: 06894 / 3894141
Fax.: 06894 / 3894155
E-Mail: info@ingenieurbuero-brankowitz.de
Web: www.ingenieurbuero-brankowitz.de

BI-Fre-Laut
PROJEKTSIGNATUR
DIPL.-ING. (FH) M. BRANKOWITZ
PROJEKTMANAGER

NORD

STADT BLIESKASTEL

Ausführungsplanung

- Querprofile -
Längsachse L1-L1

**STADT BLIESKASTEL: NEUGESTALTUNG
DES PIRMINIUSPLATZES UND SEINES
UMFELDES**

08.10.2006 DATUM	1010 BLATTNUMMER
1: 50/50 MASSSTAB	421 x 1189 cm PLANGROSSE M ORIGINAL

©projekteIBBkastel/BI-Fre-Laut/Ausführung/Deckenhöhenplan
DATEI