



▲ Lageplan M 1: 200

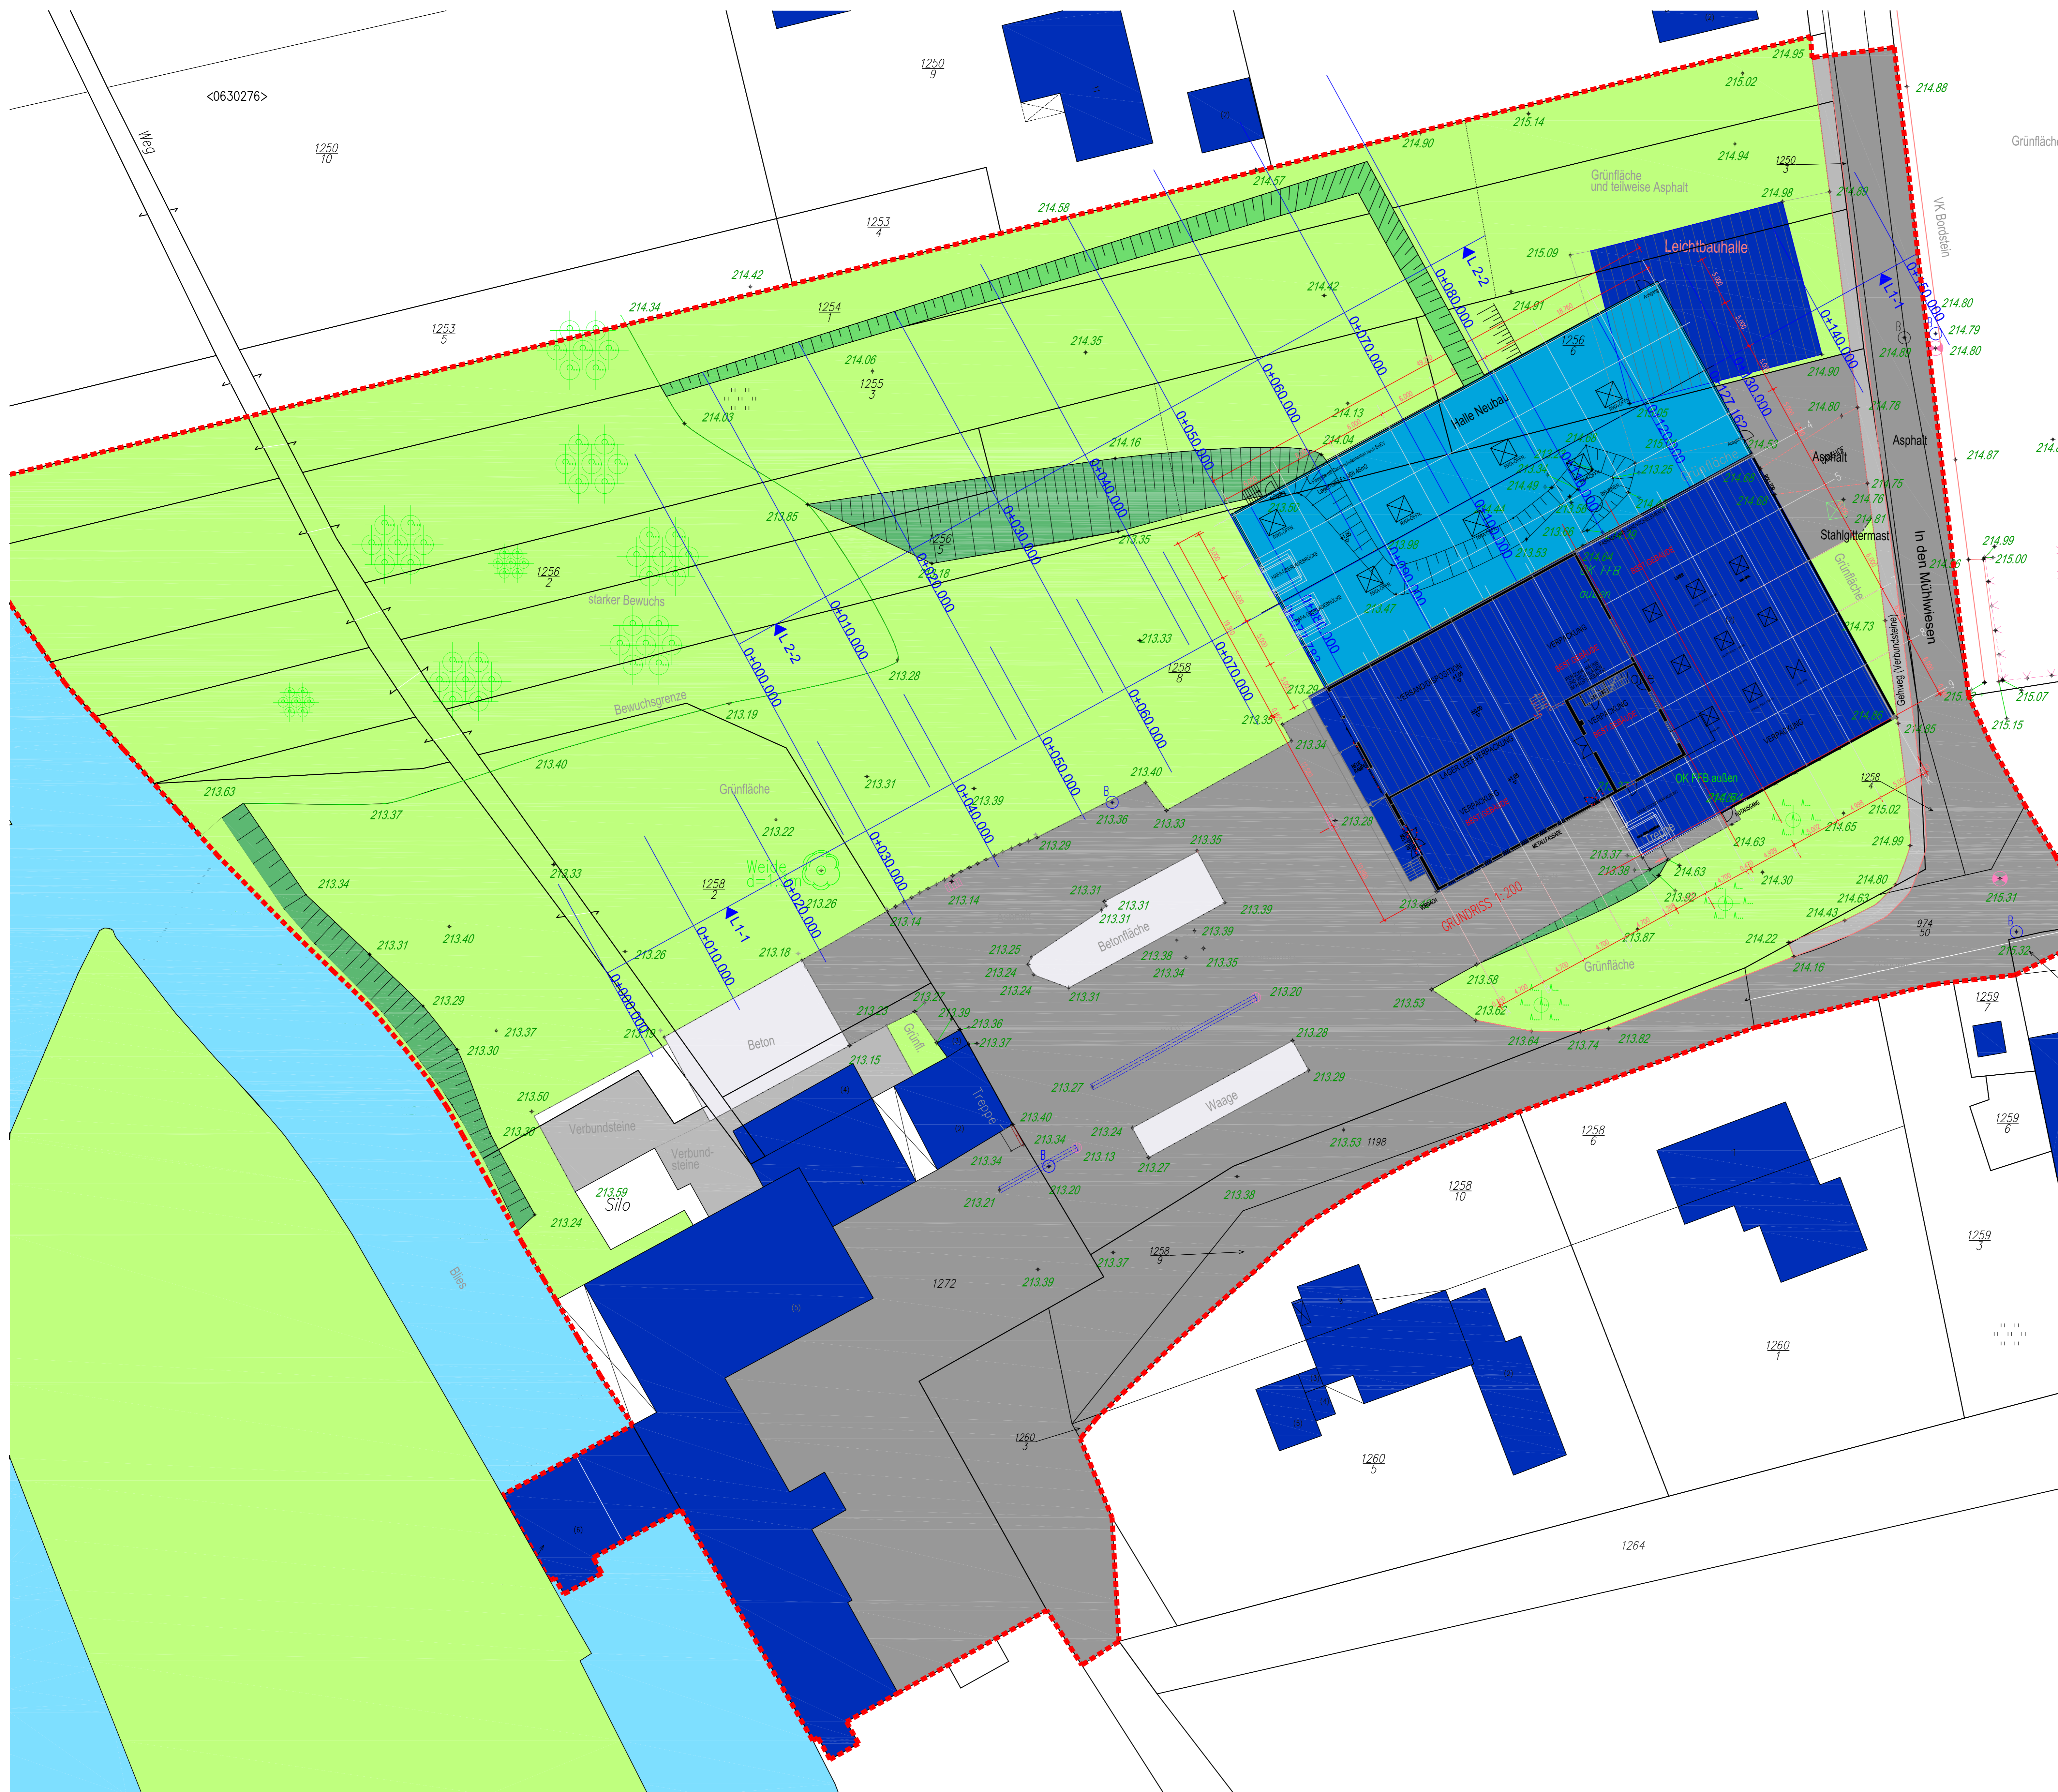

▲ Lageübersichtsplan M 1: 1000

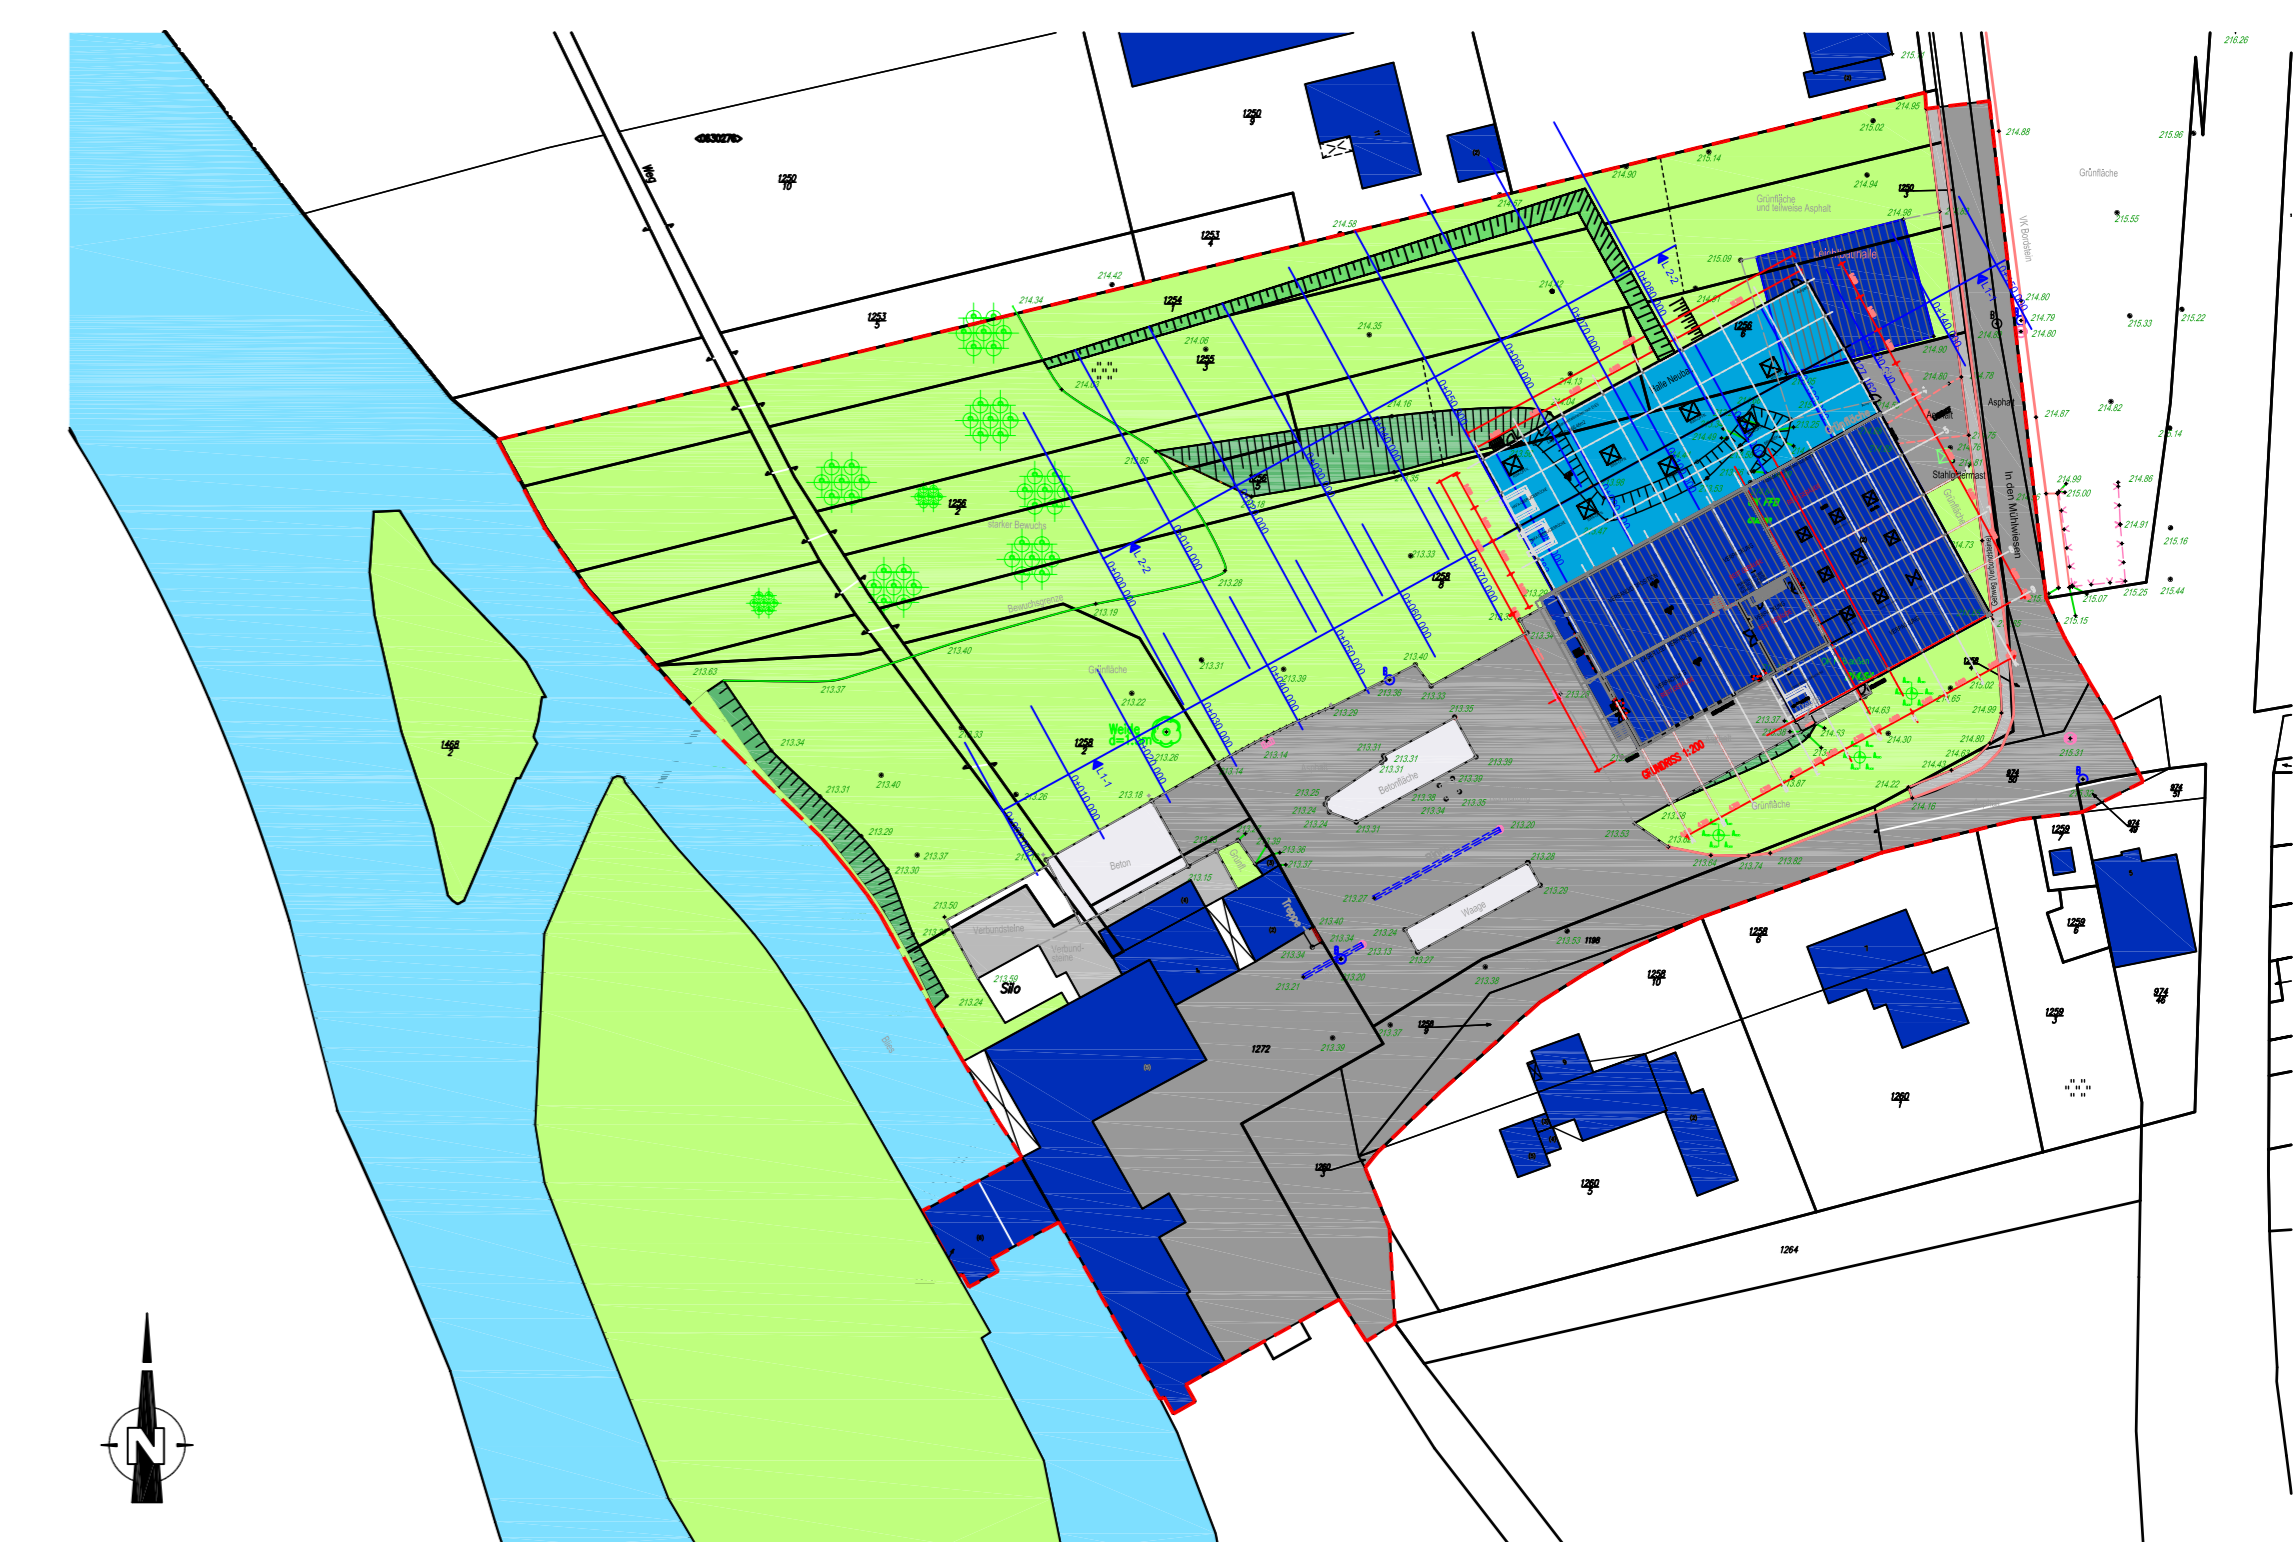

▲ Legende

ALLGEMEIN

— GELTUNGSBEREICH / BAUGRENZE

BAULICHE ANLAGEN

- GEBÄUDE VORHANDEN
- GEBÄUDE GEPLANT
- GEWÄSSER VORHANDEN
- BETONFLÄCHE IN DER FAHRBAHN
- PFLASTERFLÄCHE
- ASPHALTFLÄCHE
- GRÜNLÄCHE
- BÖSCHUNGSFLÄCHE

- Hauseingänge, Garageneinfahrten, Randstreifen etc. sind vor Ort fachgerecht anzupassen.
 - Alle Höhen beziehen sich auf NN.
 - Alle Arbeiten sind Normgerecht nach den anerkannten Regeln der Technik durchzuführen.
 - Die Übereinstimmung der Pläne aller am Bau Beteiligten ist vom Unternehmer eigenverantwortlich vor Ausführung zu prüfen.
 - Differenzen - auch zwischen Planung und Ortllichkeit - sind mit der Bauleitung und dem Auftraggeber nachweislich abzustimmen.

D			
C			
B			
A			
INDEX	DATUM	GEZEICHNET	ÄNDERUNGEN-BEMERKUNGEN

INGENIEURBÜRO FÜR TRAFFIKTECHISCHE LÖSUNGEN
 THEODOR-LANSEN-STR. 7
 68111 SAARLERN
 TEL.: 0681 38916-16
 FAX.: 0681 38916-10
 www: ingenieur@ibb-saar.de
 E-Mail: info@ingenieuribb-saar.de

Bliesmühle in Blieskastel - Breitfurt

Genehmigungsplanung

- Längs- und Querprofile -

Erweiterung der Lagerhalle
 - Retentionsberechnung zum Bauantrag -

09.06.2010	0100
DATUM	BLATTNUMMER
1:200	841 x 1189 cm
MASSSTAB	PLANGRÖÖE (AUSDRUCK)
DATUM	DATUM