

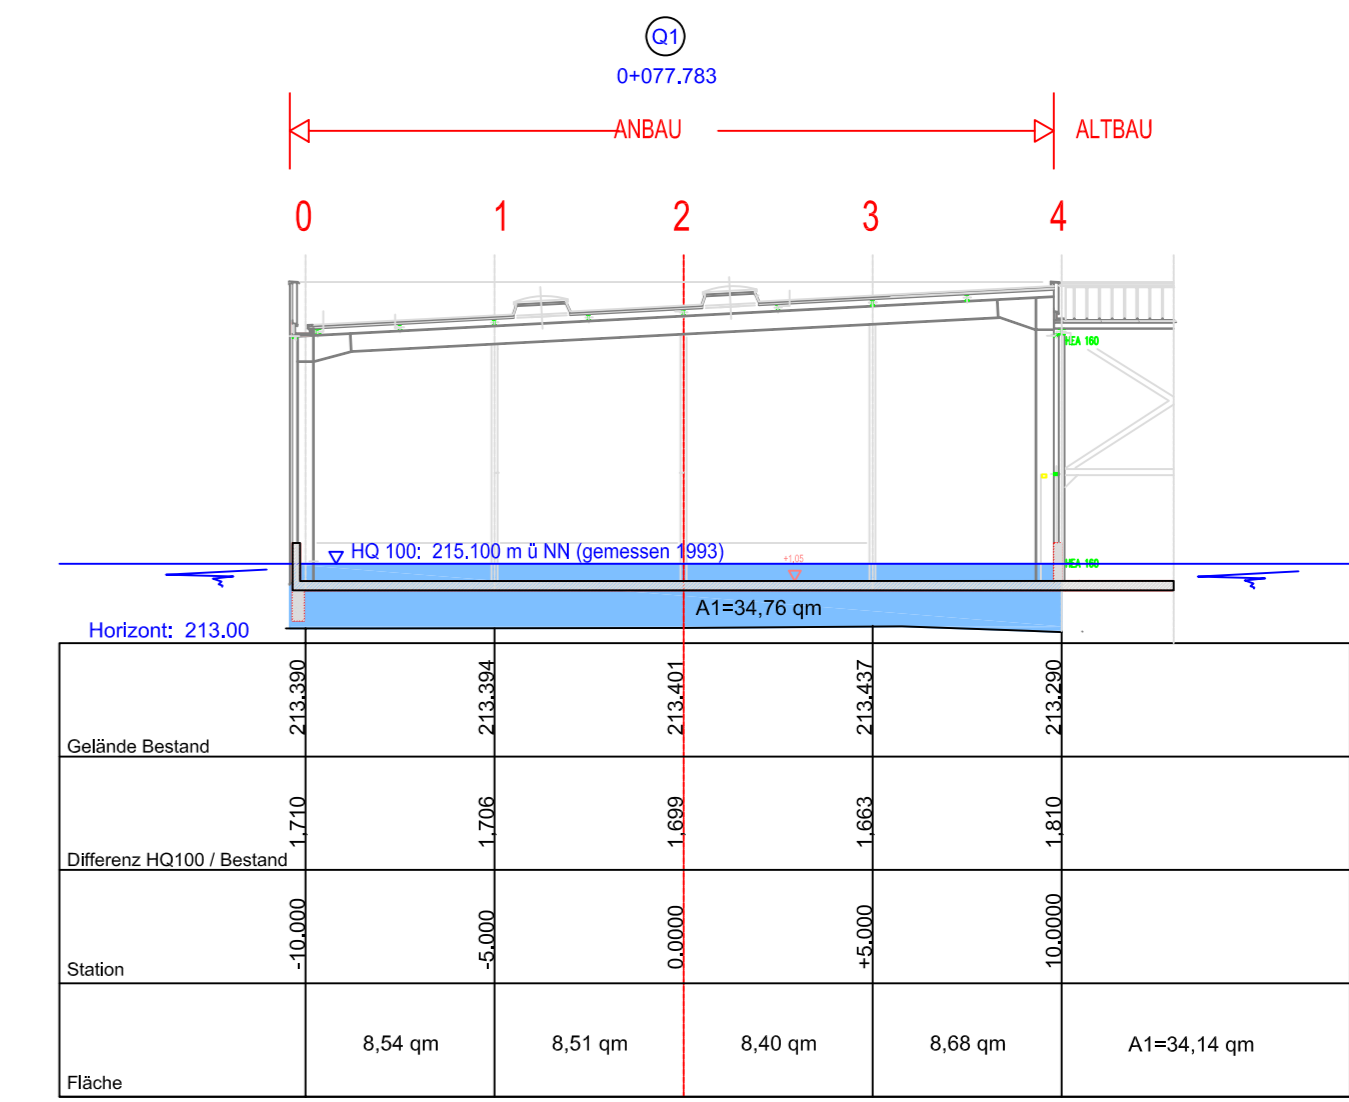
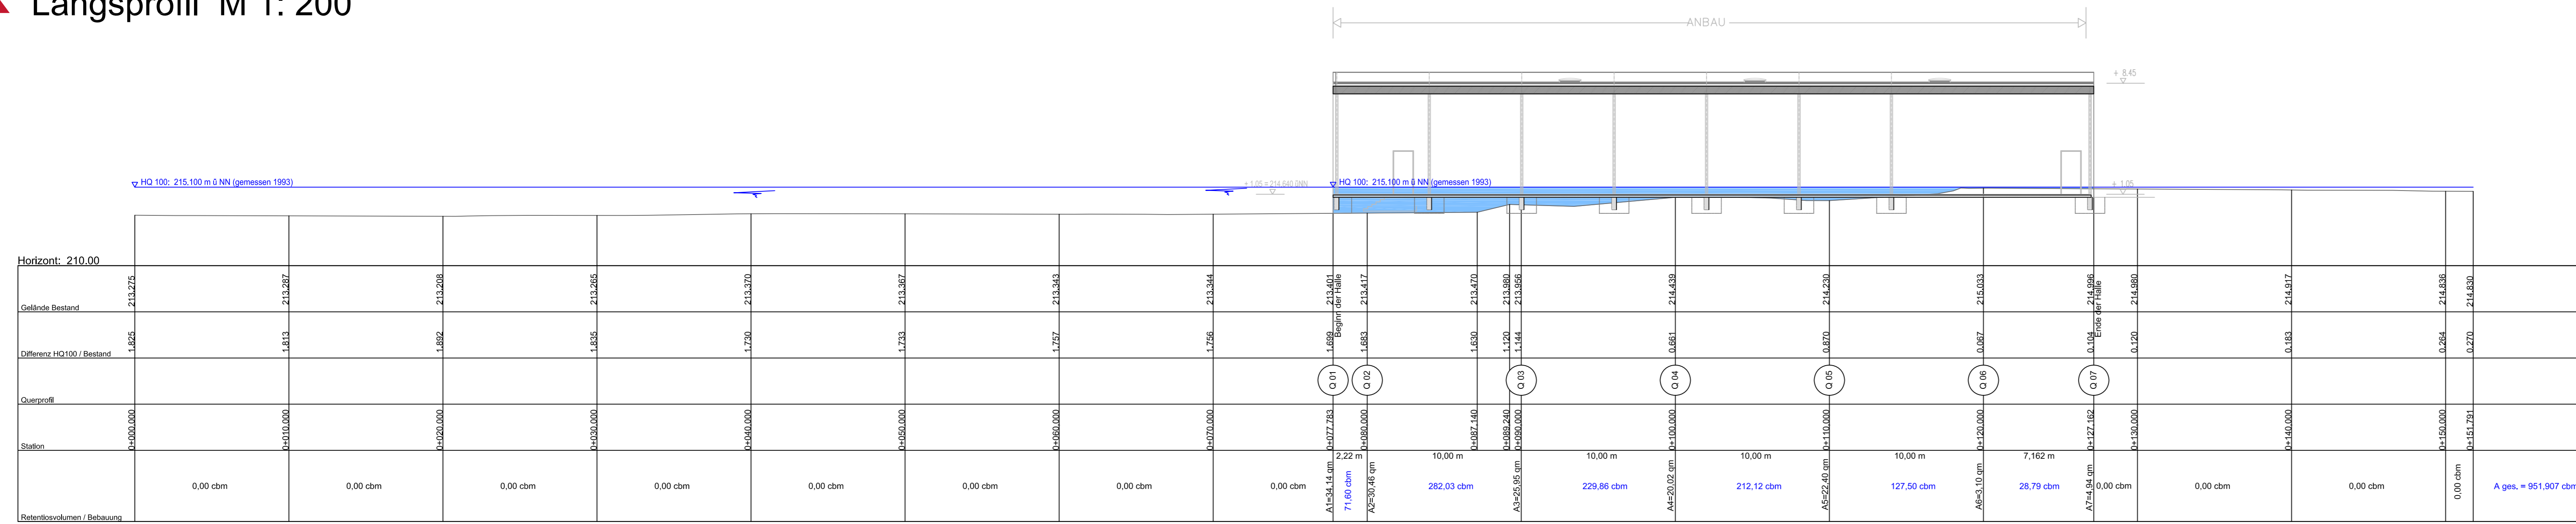
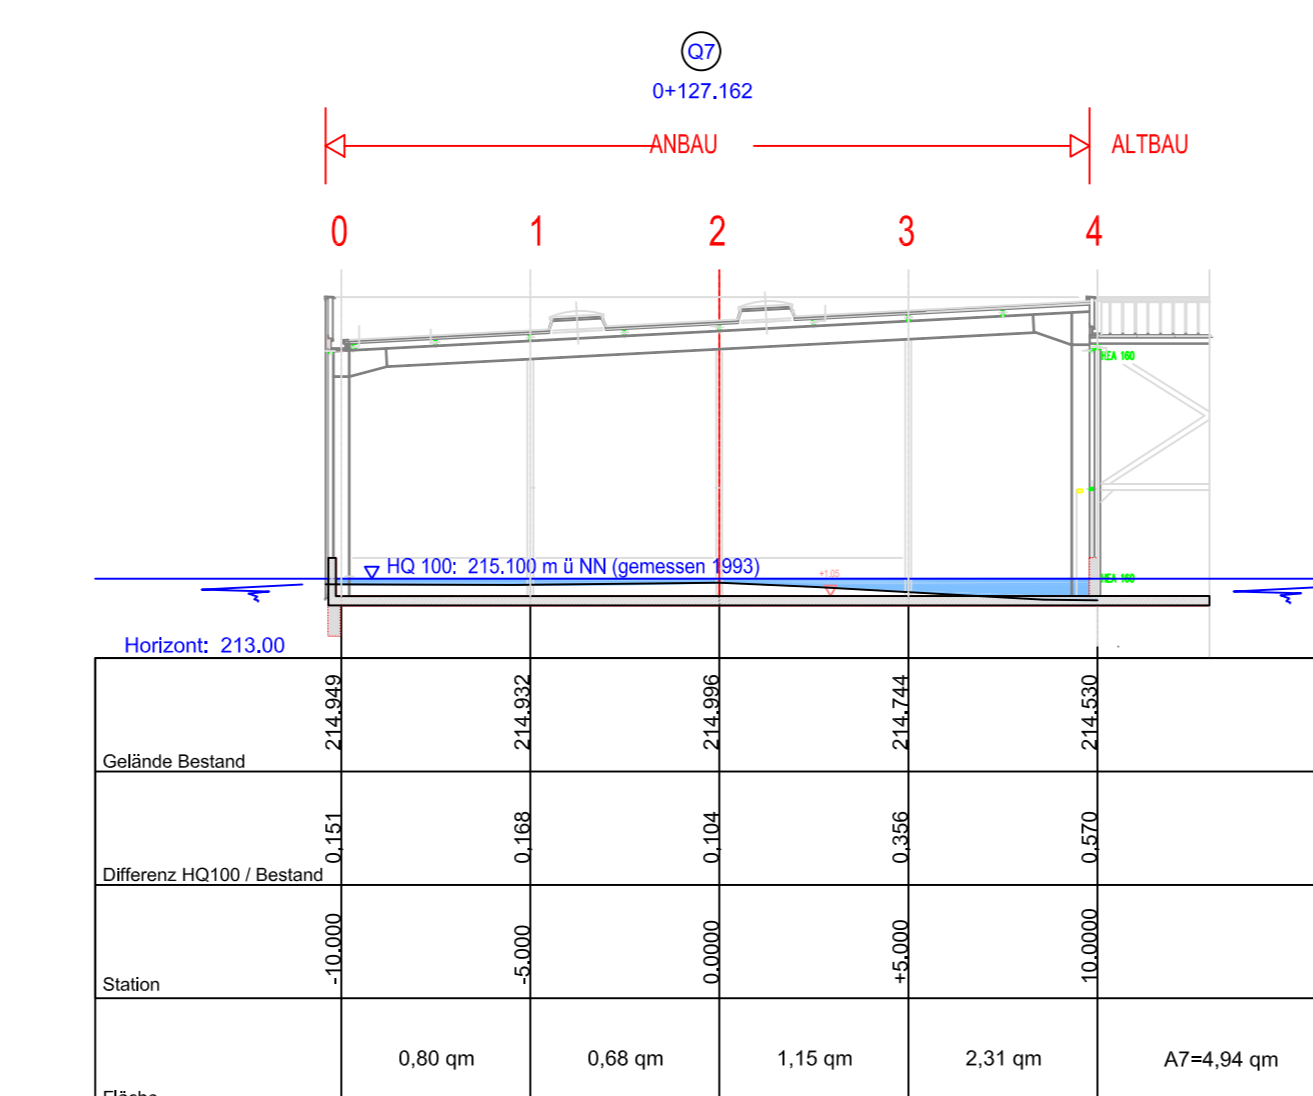
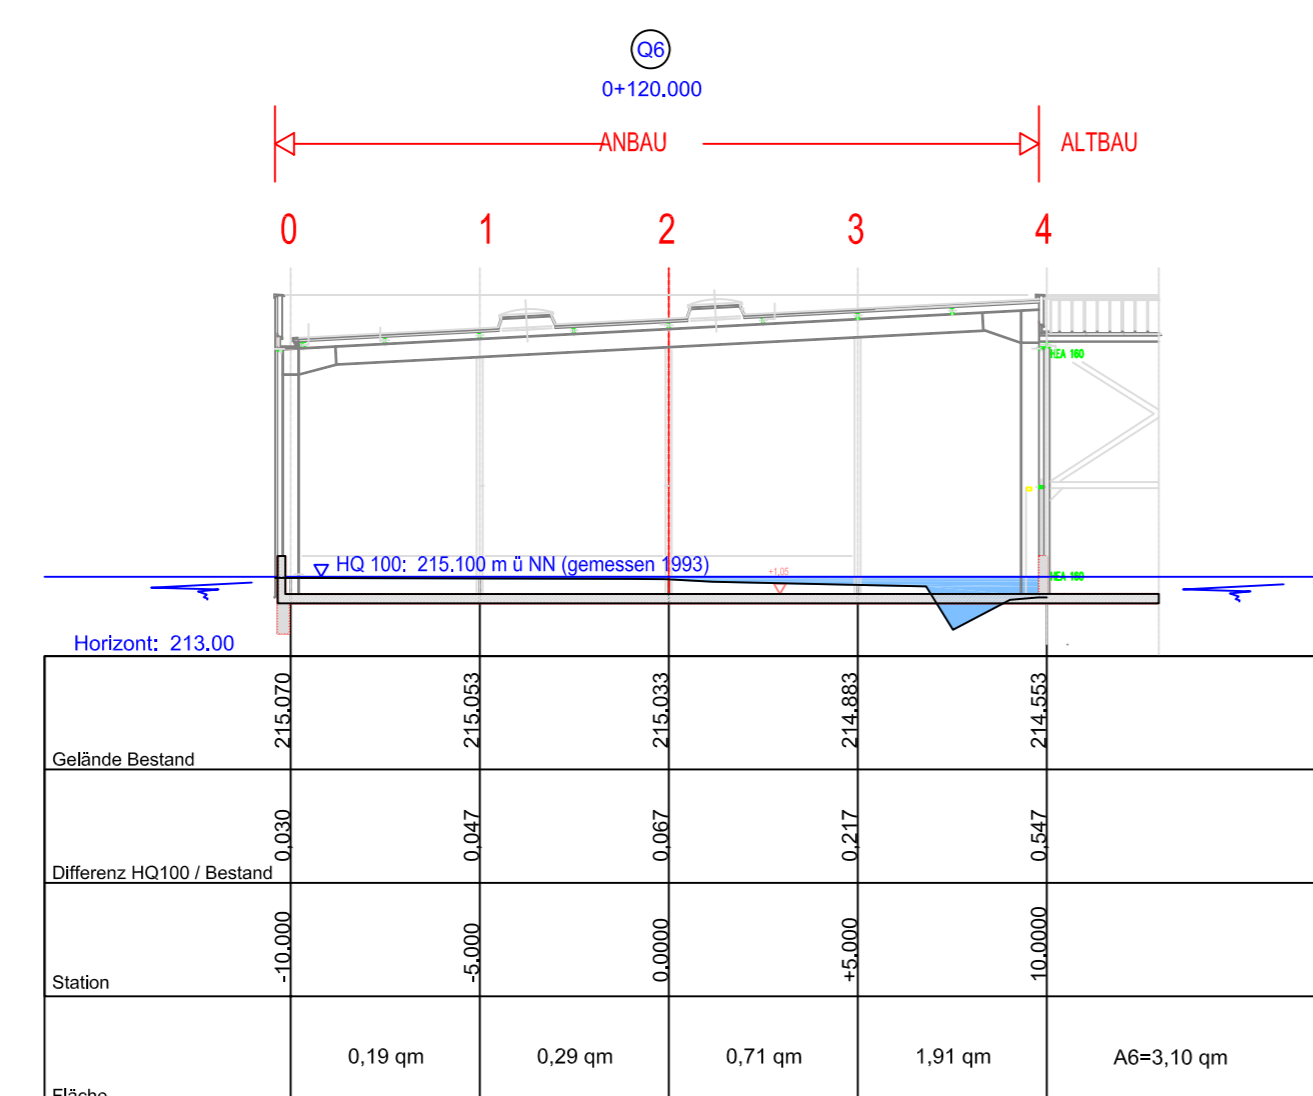
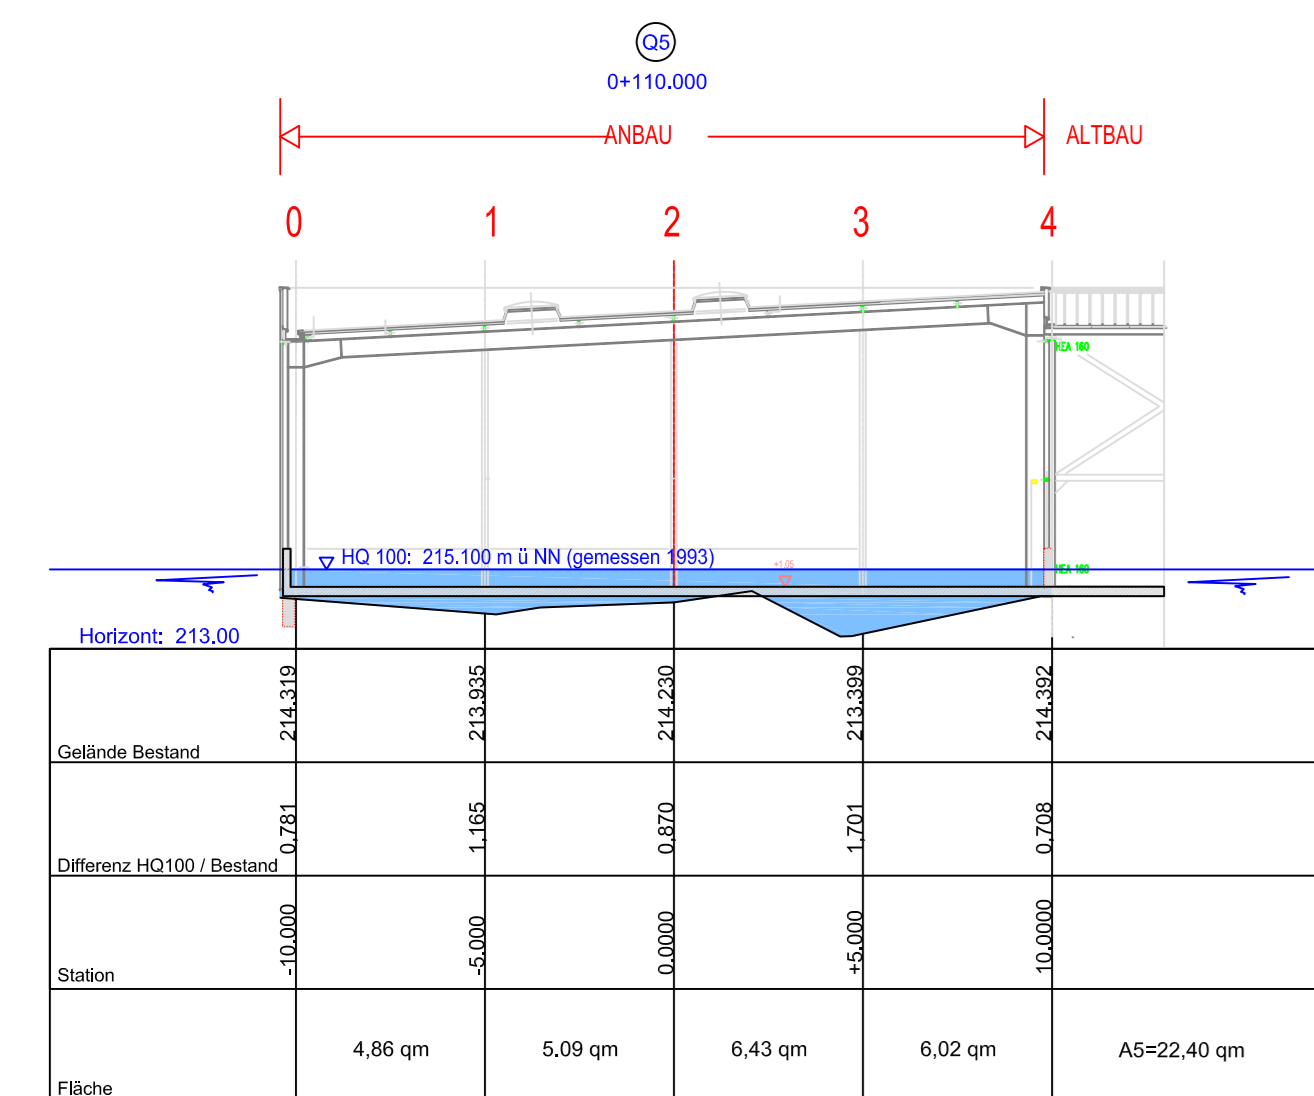
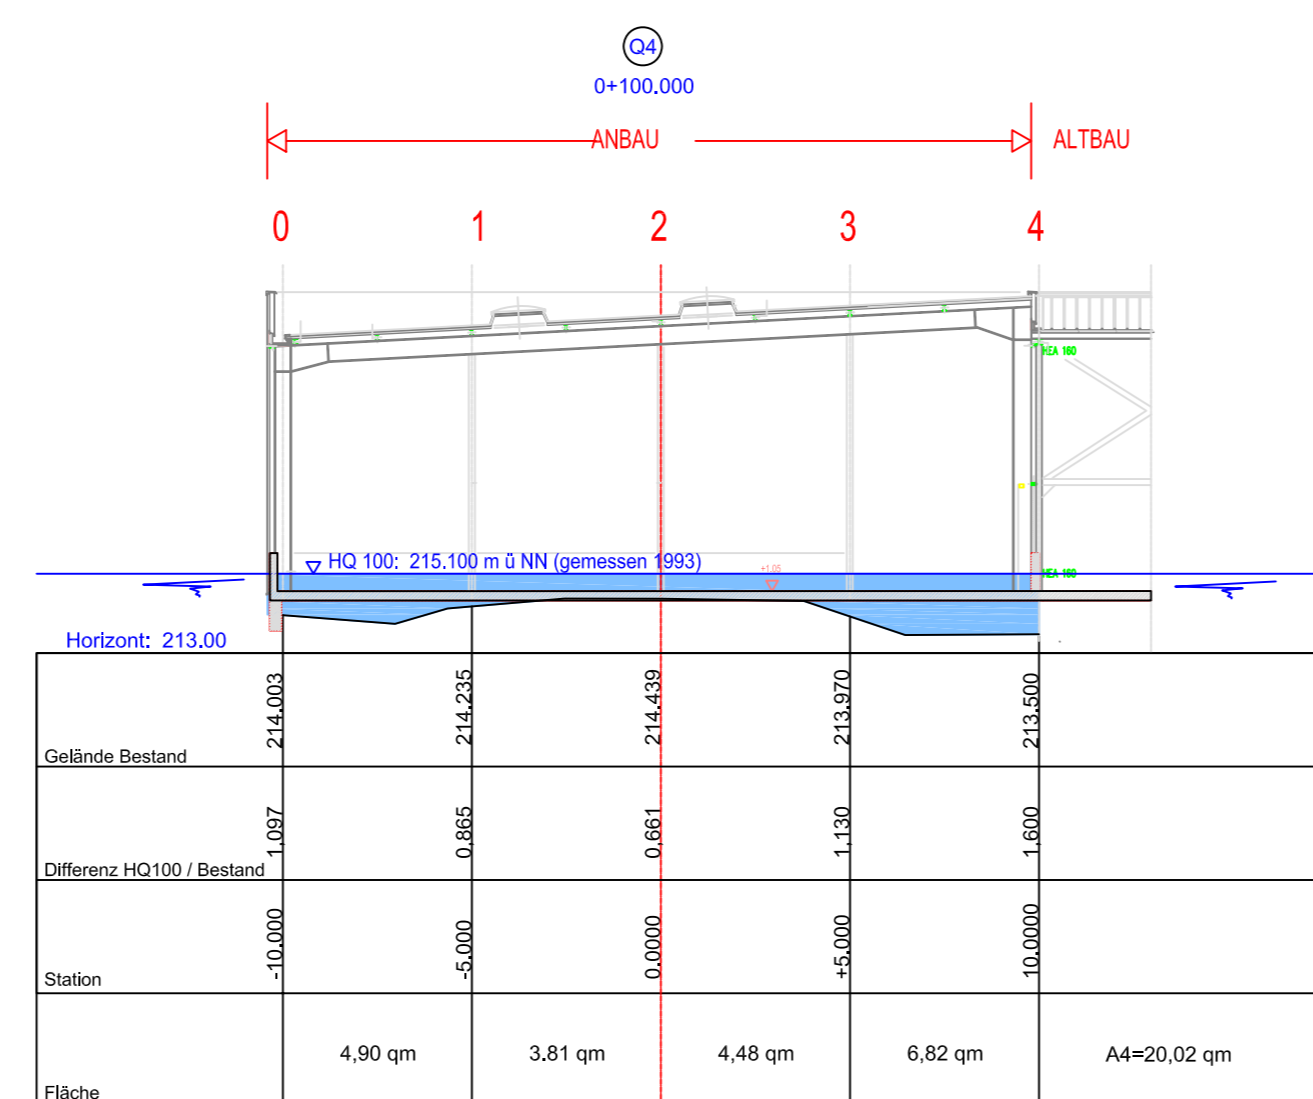



▲ Längsprofil M 1: 200

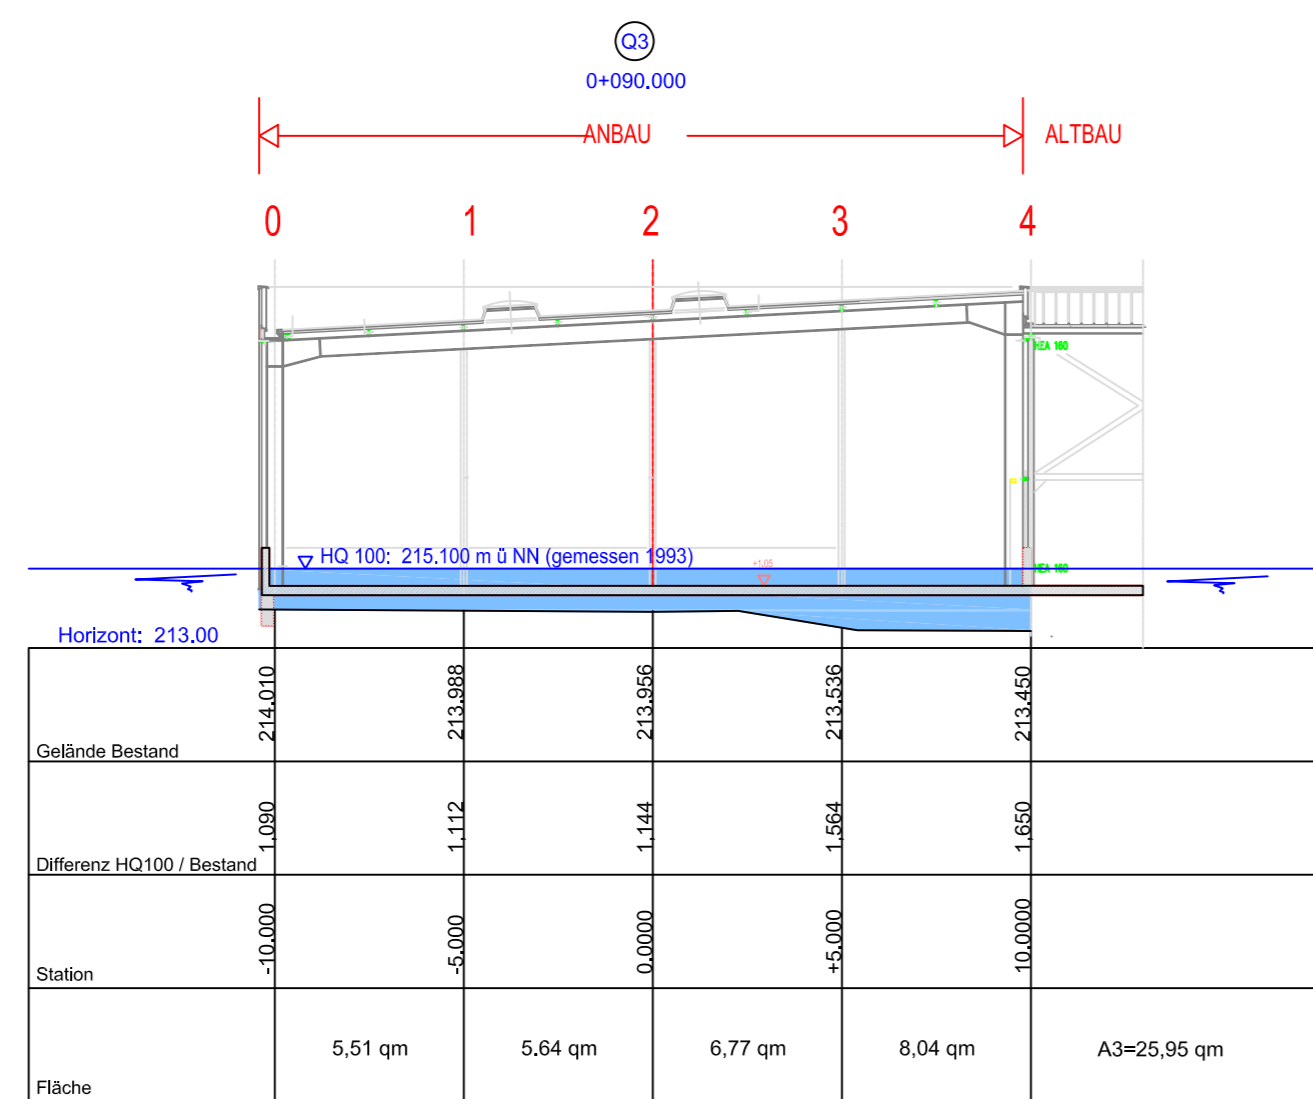

▲ Querprofile M 1: 200

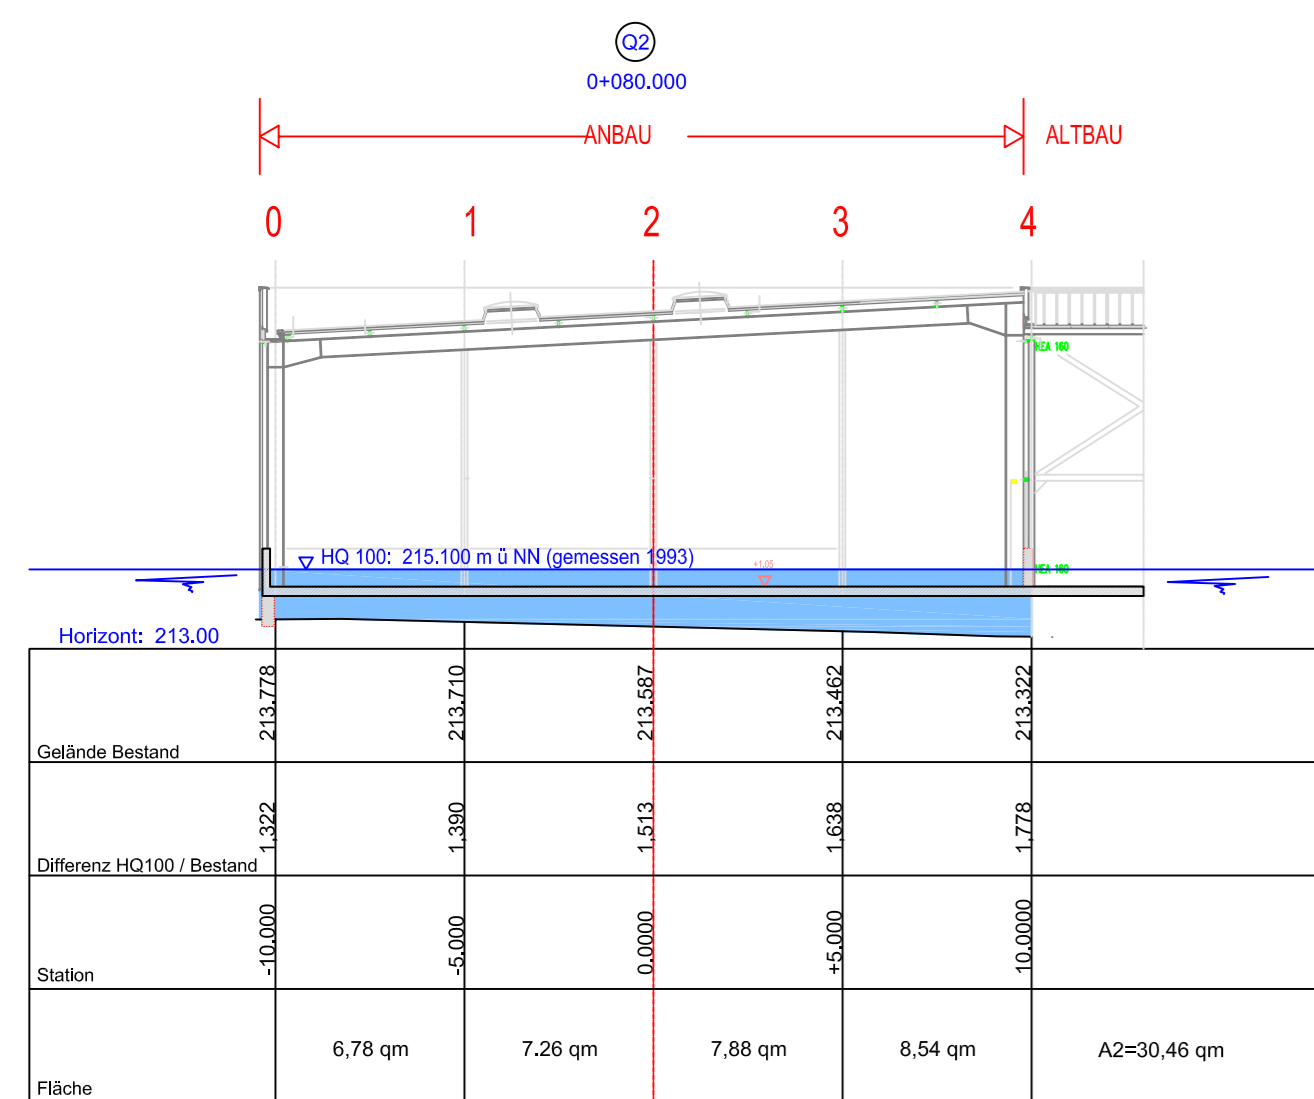

▲ Übersichtslageplan M 1: 500

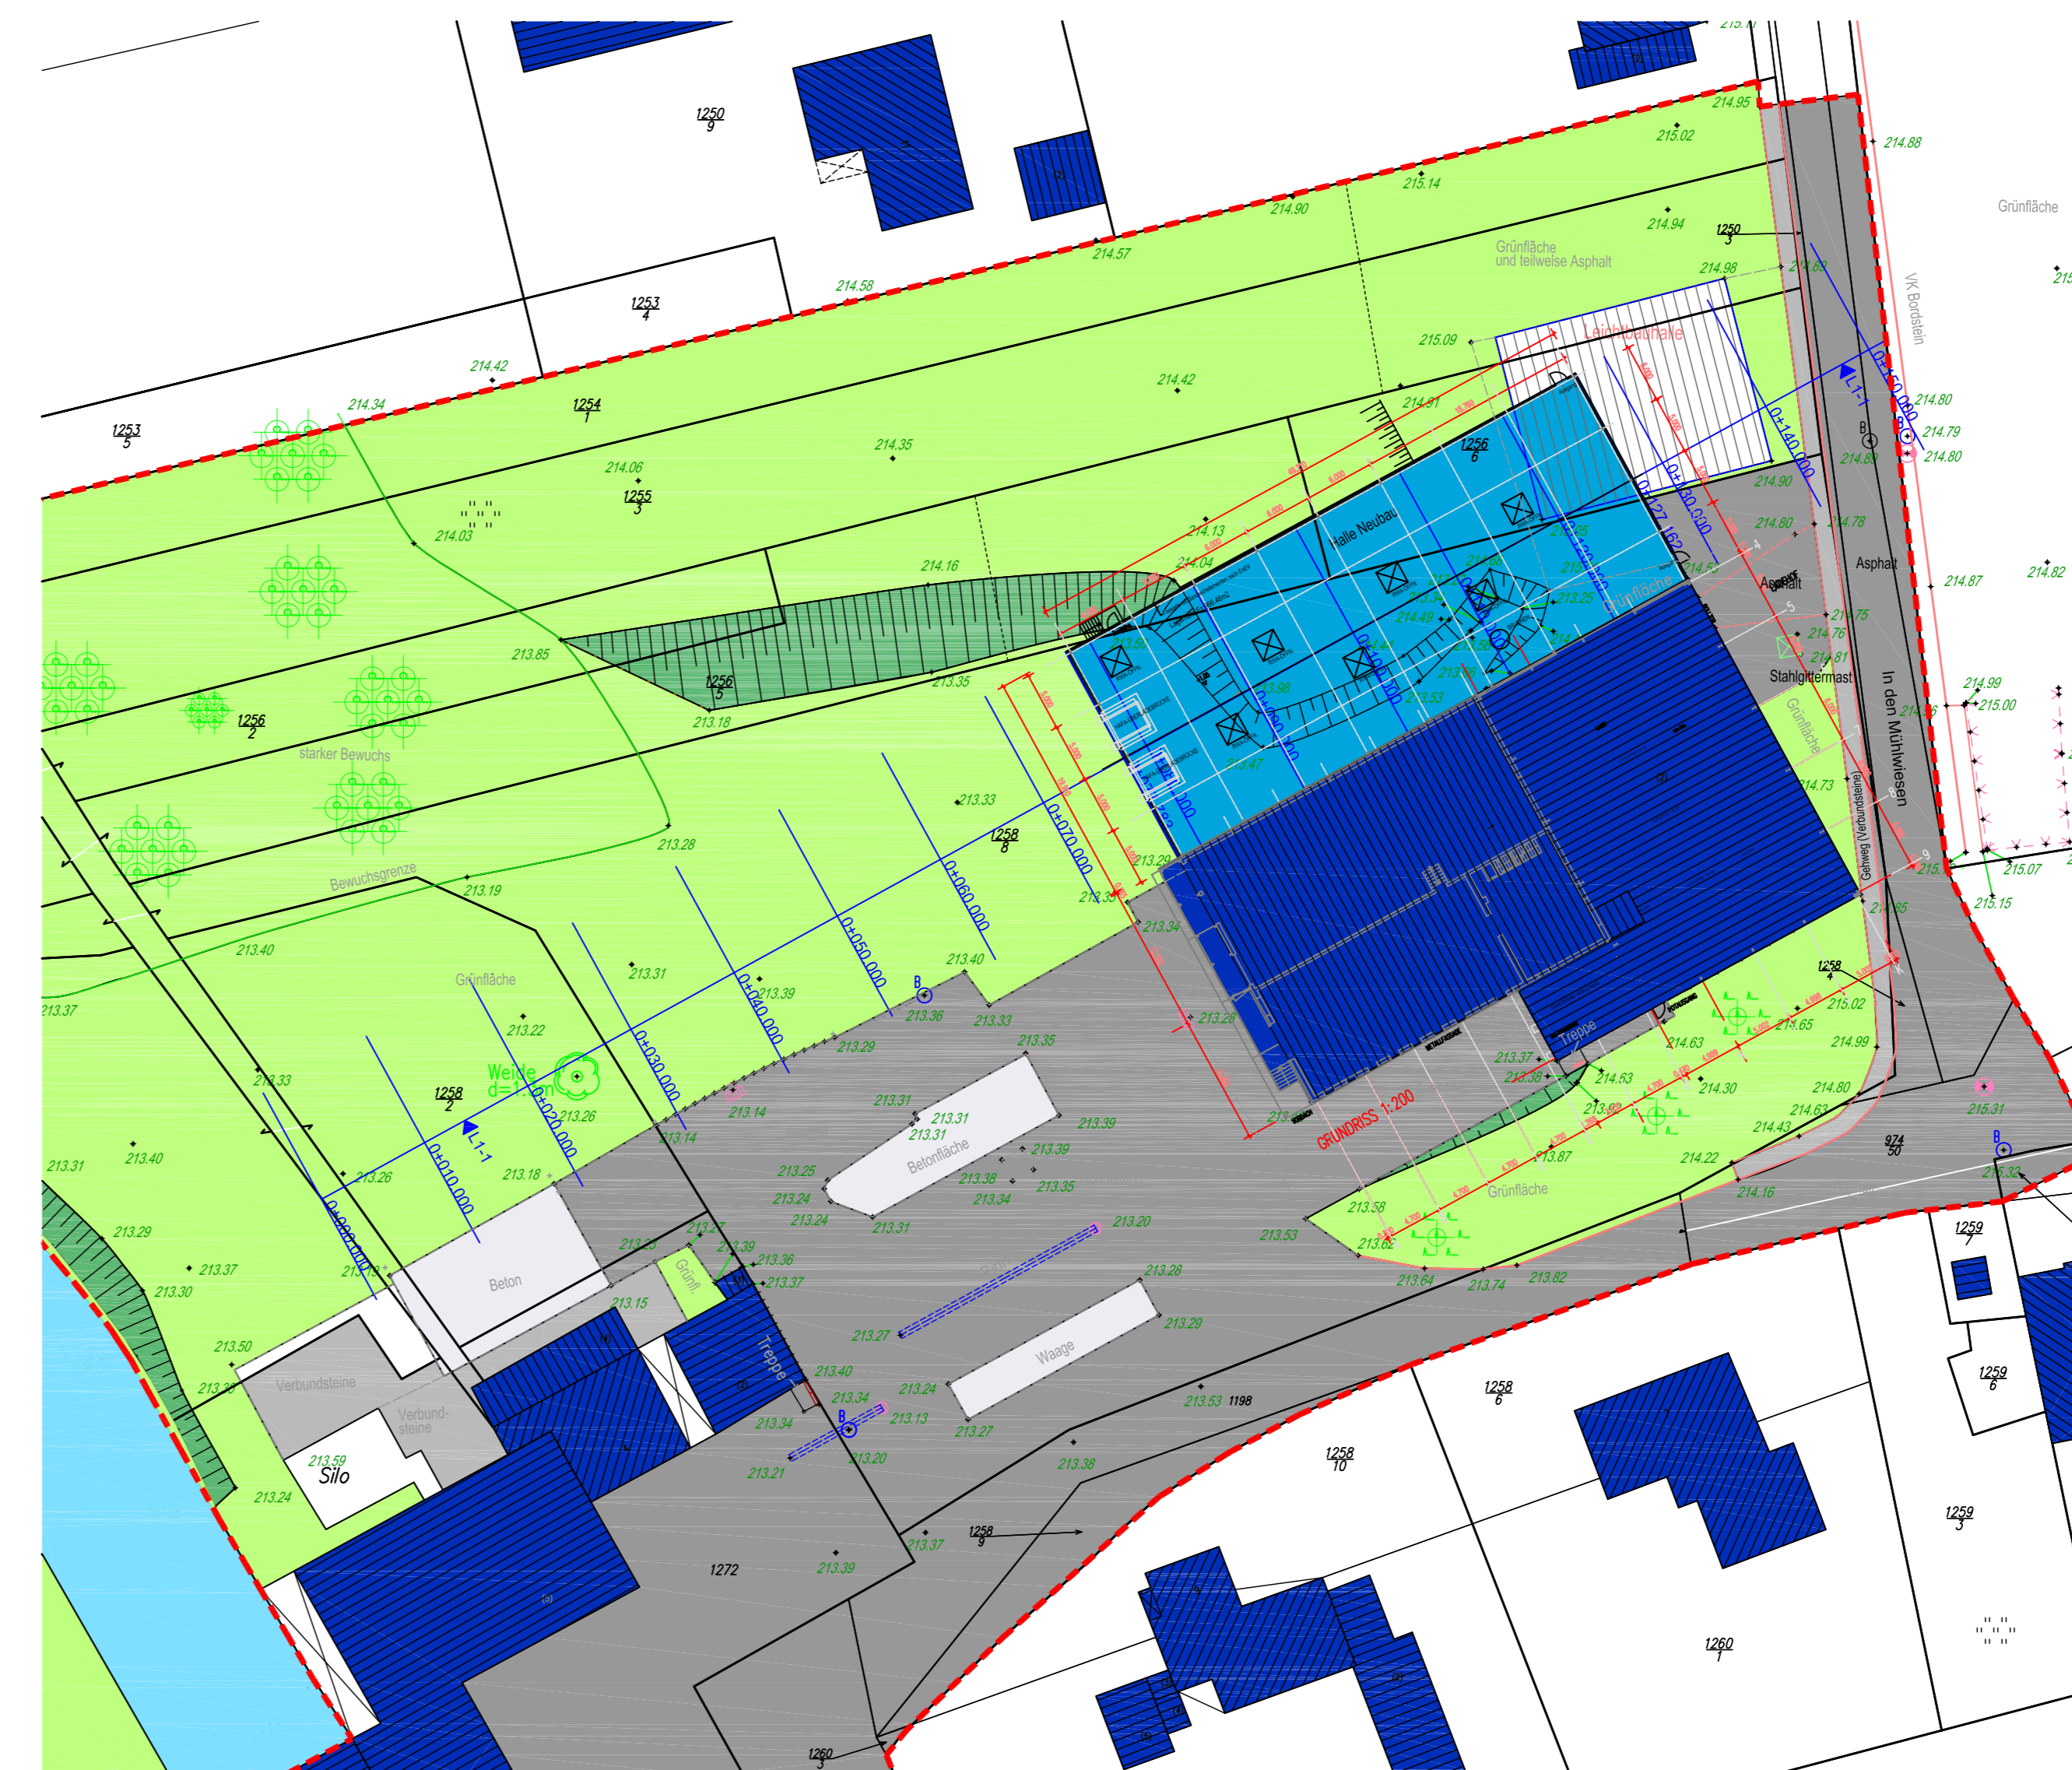

- Hauseingänge, Garageneinfahrten, Randstreifen etc. sind vor Ort fachgerecht anzupassen.
- Alle Höhen beziehen sich auf NN
- Alle Arbeiten sind Normgerecht nach den anerkannten Regeln der Technik durchzuführen.
- Die Übereinstimmung der Pläne aller am Bau Beteiligten ist vom Unternehmer eigenverantwortlich vor Ausführung zu prüfen.
- Differenzen - auch zwischen Planung und Örtlichkeit - sind mit der Bauleitung und dem Auftraggeber nachweislich abzustimmen.

INDEX	DATUM	GEZEICHNET	ÄNDERUNGS-BEMERKUNGEN
C			
D			
B			
A			

INGENIEURBÜRO FÜR TRIBUTAUTECHNISCHE LÖSUNGEN
THEODOR-JANSEN STR. 7
D-66386 St. Ingbert
Tel.: 0681/38919-74
Fax.: 0681/38919-70
www.ibb.de
E-Mail: ingenieur@ibb.de

BB-Net-Licht
PROJEKTSCHAFTLEITER
DIPL.-ING. PHILIP BRANKOWITZ
PROJEKTMANAGER

Bliesmühle in Blieskastel - Breittfurt

Genehmigungsplanung

- Längs-, und Querprofile -

Erweiterung der Lagerhalle
- Retentionsberechnung zum Bauantrag -

09.09.2010
DATUM

0200
BLATTNUMMER

1: 250
MASSSTAB

841 x 1189 cm
FORMAT

IBB GROUP
DATEI