

# Gemeinde Überherrn: Ortskernsanierung 5. Bauabschnitt

## 5. Bauabschnitt Ausbau der Lindenstraße

Lageplan, Ausführungsplanung; M 1:100

LEGENDE:

**FLÄCHENBEFESTIGUNG**

- Betonsteinpflaster in der Platzfläche
- Betonsteinpflaster in Verkehrsflächen
- Gebäude Bestand
- Asphalt
- Treppenanlagen
- 1-zellige Pflasterschnur
- Rinnebänder, Breite 50cm
- wassergebundene Decke
- Rasenfläche
- Böschungen

**TRASSIERUNGSELEMENTE**


- Brechpunkt
- Grenzbrechpunkt
- Halbmesserfeil
- Hochpunkt
- Krümmungsbandkopf
- Querneigungsbandkopf
- Rampenbandkopf
- Tiefpunkt / Hochpunkt
- Wendepunkt
- Trasse

**LEITUNGSPLANUNG**

- Beleuchtungskabel
- Mastleuchte
- Bodeneinbauleuchte

**AUSSTATTUNG UND BEPFLANZUNG**

- Strauchpflanze z.B. Buchsbaum
- Hochstamm neu z.B. Kugelahorn
- Hochstamm Bestand
- Sitzbank
- Abfallimer

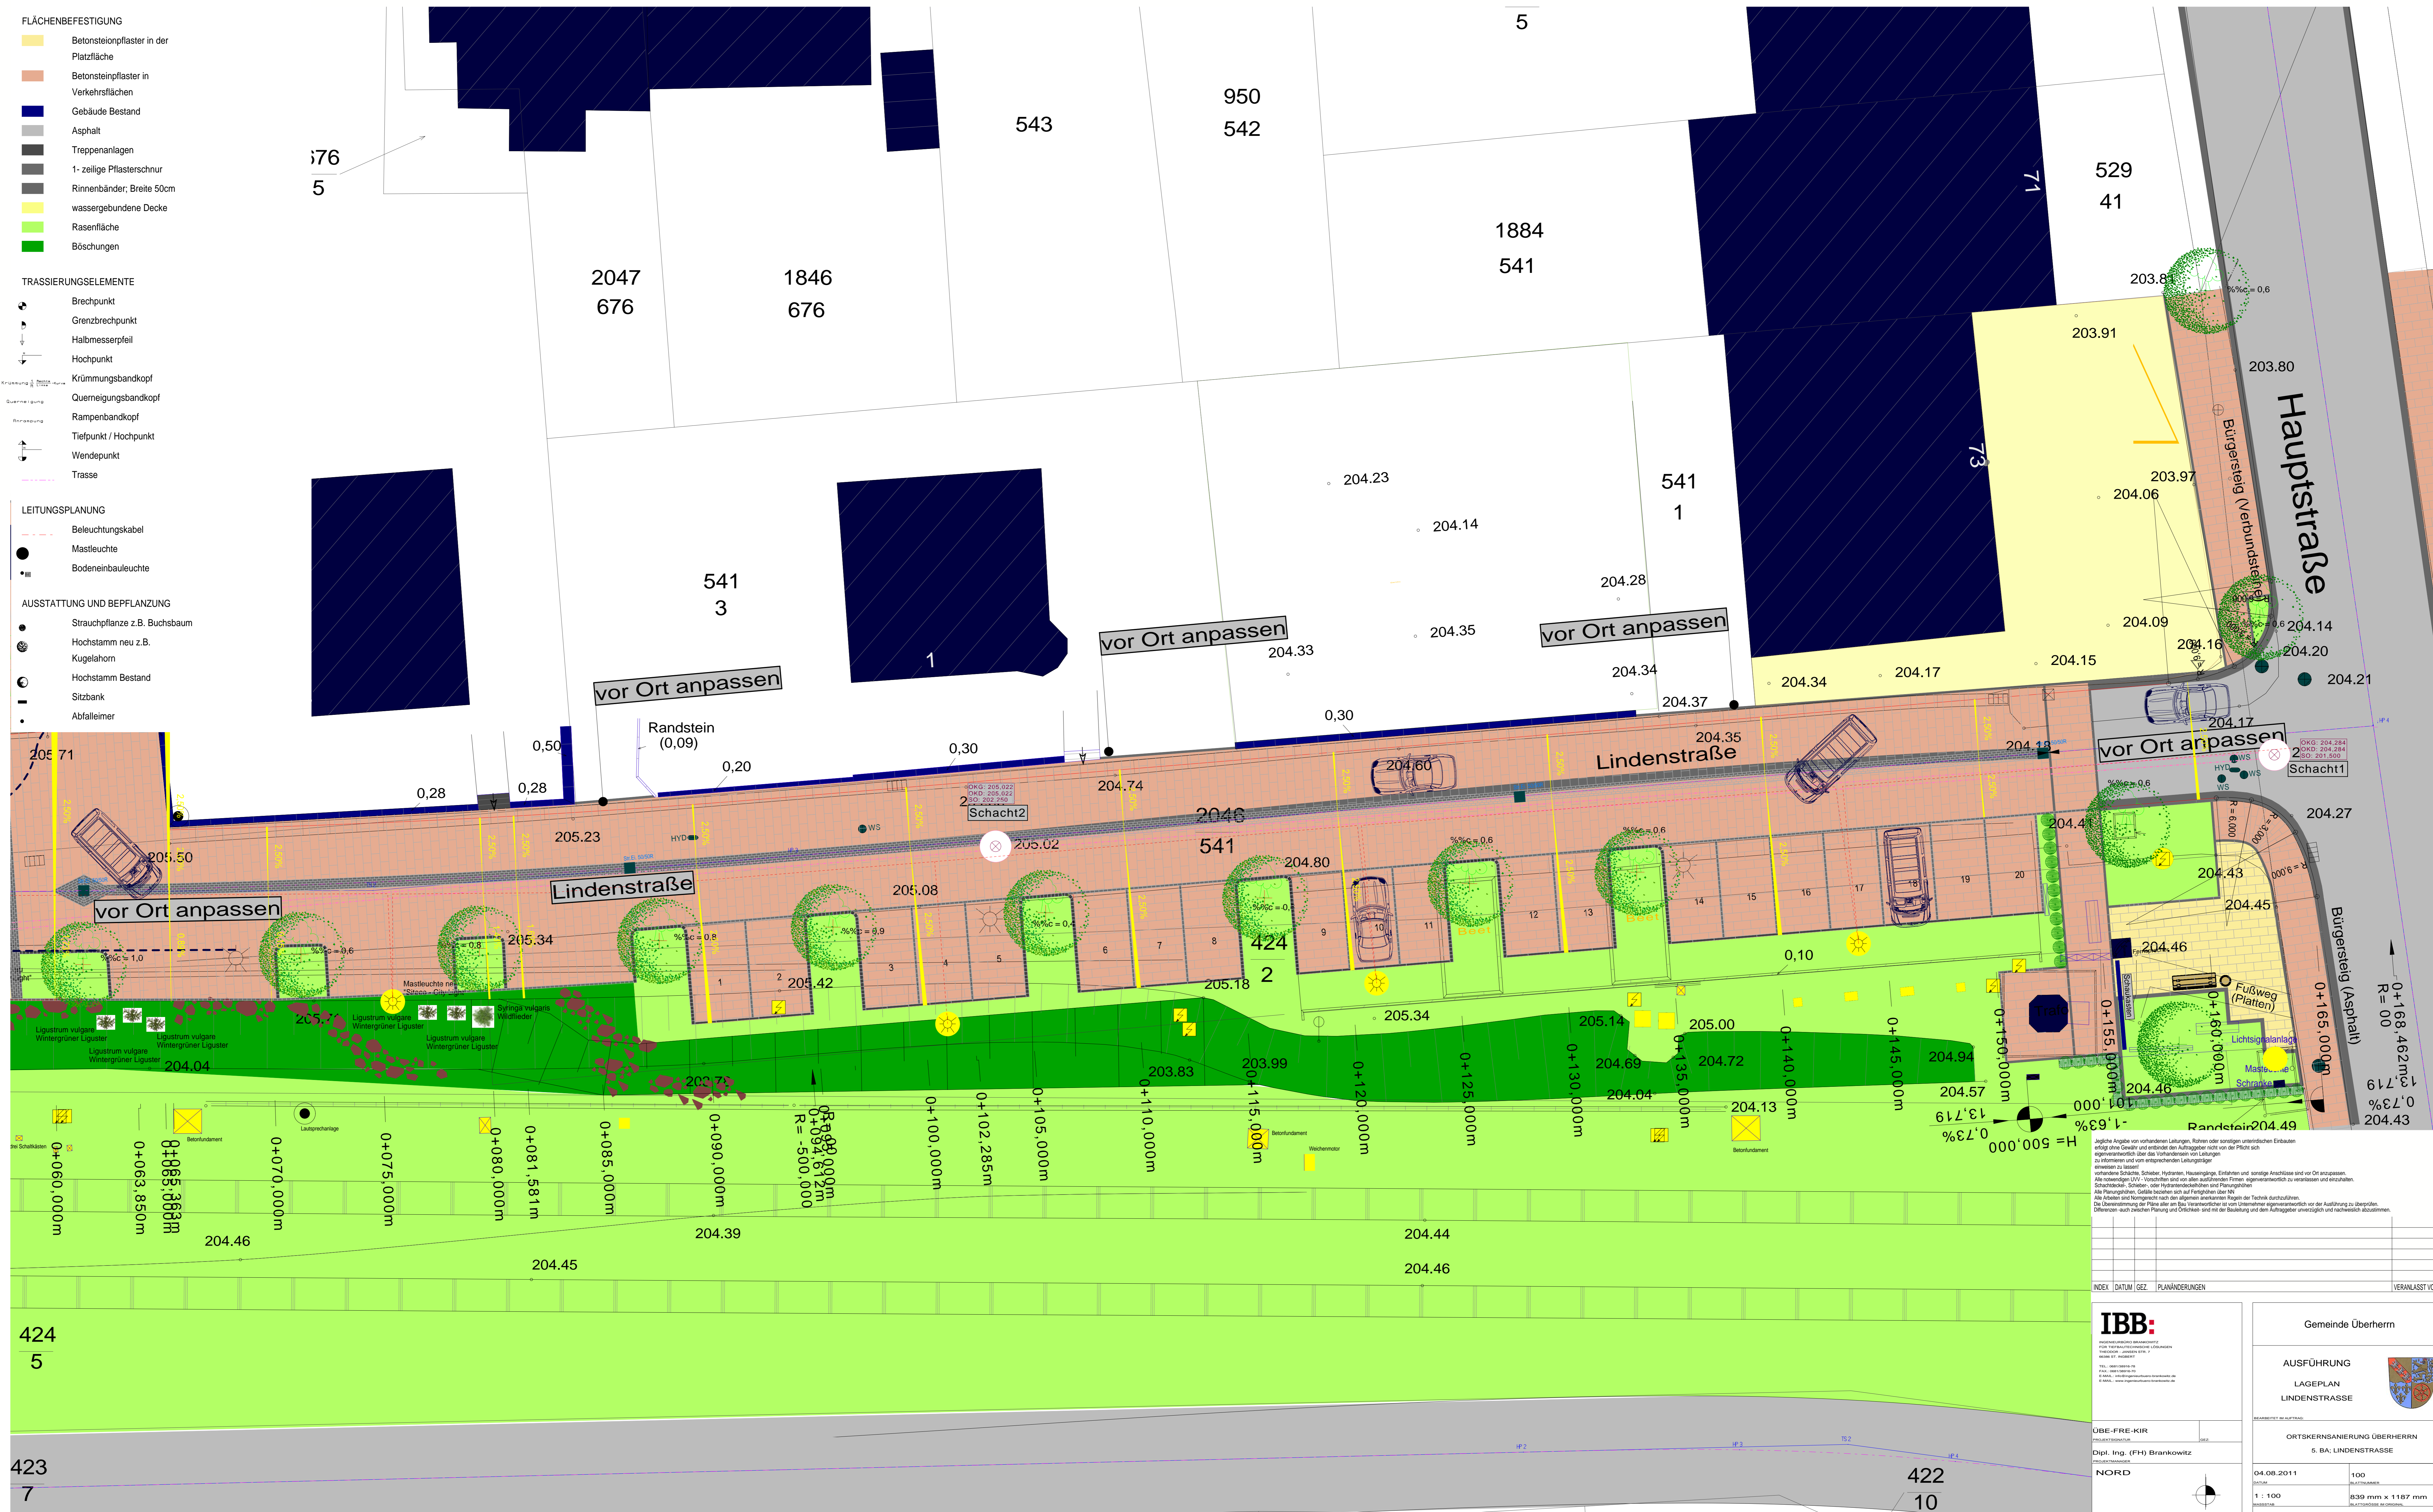

INDEX DATUM GEZ. PLANÄNDERUNGEN VERANLASST VON

**IBB:**  
INSTITUT FÜR BAU- UND VERKEHRSTECHNIK  
 52131 BIELEFELD  
 TEL. 0531 200-100  
 FAX 0531 200-100  
 WWW.IBB-DE

Gemeinde Überherrn

**AUSFÜHRUNG**  
 LAGEPLAN  
 LINDENSTRASSE

ORTSKERNSANIERUNG ÜBERHERRN  
 5. BA. LINDENSTRASSE

ÜBE-FRE-KIR  
ÜBERHERRN  
 Dipl.-Ing. (FH) Brankowitz  
 04.08.2011 100  
 1: 100 839 mm x 1187 mm  
 NORD