

Gemeinde Überherrn: Ortskernsanierung 5. Bauabschnitt

5. Bauabschnitt Ausbau der Lindenstraße

Entwässerungsplan, Ausführungsplanung; M 1:100

LEGENDE:


- FLÄCHENBEFESTIGUNG**
- Betonsteinpflaster in der Platzfläche
 - Betonsteinpflaster in Verkehrsflächen
 - Gebäude Bestand
 - Asphalt
 - Treppenanlagen
 - 1-zellige Pflasterschnur
 - Rinnebänder, Breite 50cm
 - wassergebundene Decke
 - Rasenfläche
 - Böschungen

- TRASSIERUNGSELEMENTE**
- Brechpunkt
 - Grenzbrechpunkt
 - Halbmessersfeil
 - Hochpunkt
 - Krümmungsbandkopf
 - Querneigungsbandkopf
 - Rampenbandkopf
 - Tiefpunkt / Hochpunkt
 - Wendepunkt
 - Trasse

- ENTWÄSSERUNG**
- Straßeneinlauf vorhanden
 - Abflusssimulation
 - Vorh. Kanalschacht
 - Vorh. Kanal
 - Straßeneinlauf 50/60R

- LEITUNGSPLANUNG**
- Beleuchtungskabel
 - Mastleuchte
 - Bodeneinbauleuchte

- AUSSTATTUNG UND BEPFLANZUNG**
- Strauchpflanze z.B. Buchsbaum
 - Hochstamm neu z.B. Kugelahorn
 - Hochstamm Bestand
 - Sitzbank
 - Abfalleimer

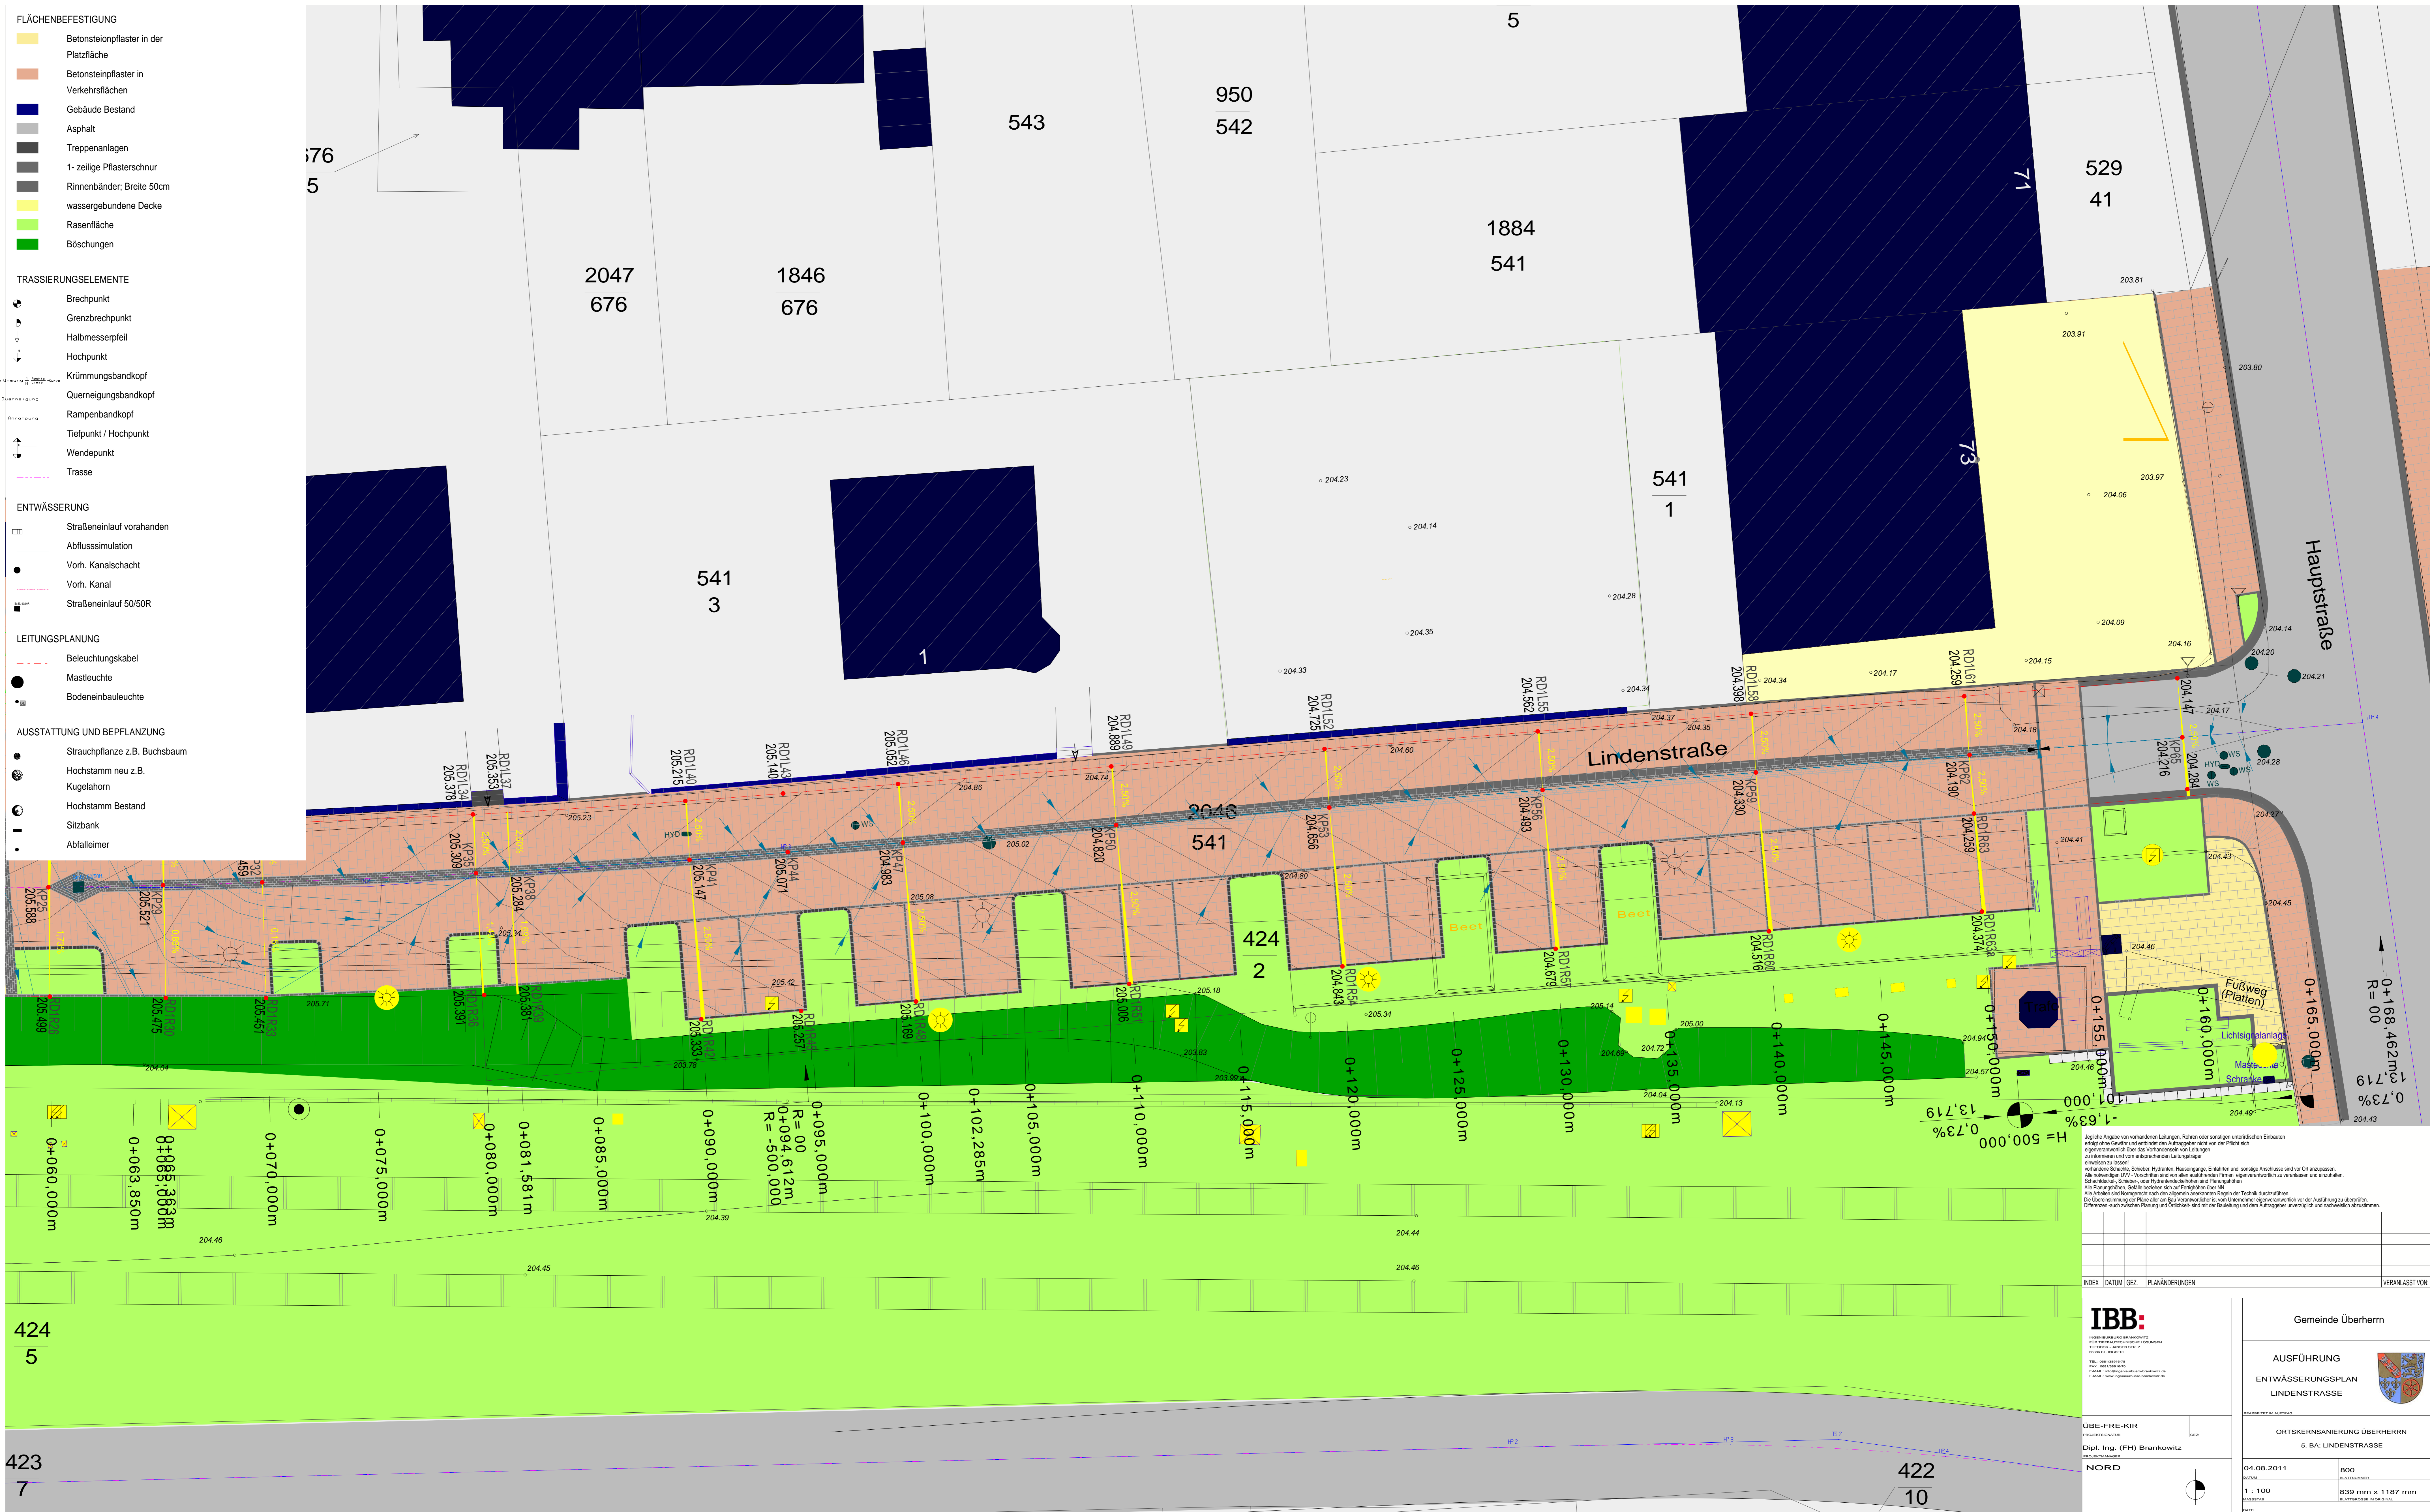

Jüngste Angabe von vorhandenen Leitungen, Röhren oder sonstigen unterirdischen Einbauten erfolgt ohne Gewähr und enthält die Artangaben nicht und die Pflicht sich eigenverantwortlich über das Vorhandensein von Leitungen zu informieren und von entsprechenden Leitungen abzuweichen zu lassen.
 Vorhandene Schächte, Schalen, Hydranten, Hausanschlüsse, Erdfluten und sonstige Anschlüsse sind vor Ort zu erheben.
 Alle notwendigen UVV / Vorschriften sind vor allen ausführenden Firmen eigenverantwortlich zu erheben und anzufordern.
 Schutzarbeiten, Schalen, oder Hydrantenarbeiten sind durchzuführen.
 Alle Planarbeiten, Geländebesuche sind auf Fertigkeiten über UVV.
 Alle Arbeiten sind demnach nach den geltenden einschlägigen Regeln der Technik durchzuführen.
 Die Übernahmung der Pläne über den Bau Verantwortliche zu dem Unternehmen eigenverantwortlich vor der Ausführung zu überprüfen.
 Die Verantwortung liegt bei der Planung und der Ausführung des Entwässerungsplans und dem Auftraggeber eigenverantwortlich und nachweislich zu übernehmen.

		Gemeinde Überherrn	
AUSFÜHRUNG ENTWÄSSERUNGSPLAN LINDENSTRASSE			
ORTSKERNSANIERUNG ÜBERHERRN 5. BA. LINDENSTRASSE		04.08.2011 800 1 : 100 839 mm x 1187 mm 1:100	