

STADT BLIESKASTEL: NEUGESTALTUNG DES PIRMINIUSPLATZES UND SEINES UMFELDES

Ausführungsplanung Entwässerungsplanung

▲ Lageplan M 1: 100


▲ Legende

BAULICHE ANLAGEN

- RASENFLÄCHE NEU
- GEBÄUDE VORHANDEN
- PFLASTERFLÄCHE IN DER FAHRBAHN
- PFLASTERFLÄCHE
- WASSERGEBUNDENE DECKE
- ASPHALTFLÄCHE
- STÜTZMAUER / SITZMAUER
- ASPHALTKISSEN ZUR VERKEHRSBERUHIGUNG
- MULDENRINNE B=50 cm
- STRASSENBOARD B=15 cm MIT BORDRINNE B=30 cm
- EINGANG ODER EINFAHRT

SYMBOLE

- QUERNEIGUNG PULTRPROFIL
- QUERNEIGUNG DACHPROFIL
- GRENZE BEARBEITUNGSGEBIET
- ENTWÄSSERUNGSRICHTUNG DER RINNE
- ANSICHTSRICHTUNG DER GRADIENTE
- HOCHPUNKT DER GRADIENTE
- TIEFPUNKT DER GRADIENTE
- SCHNITT DER TANGENTEN
- MULDENRINNE
- STRASSENABLAUF
- GRADIENTE
- MASTLEUCHE H=3,00m
- BODENEINBAULEUCHE
- HOCHSTAMM
- FALLENDER TROPFEN; ABFLUSSSIMULATION

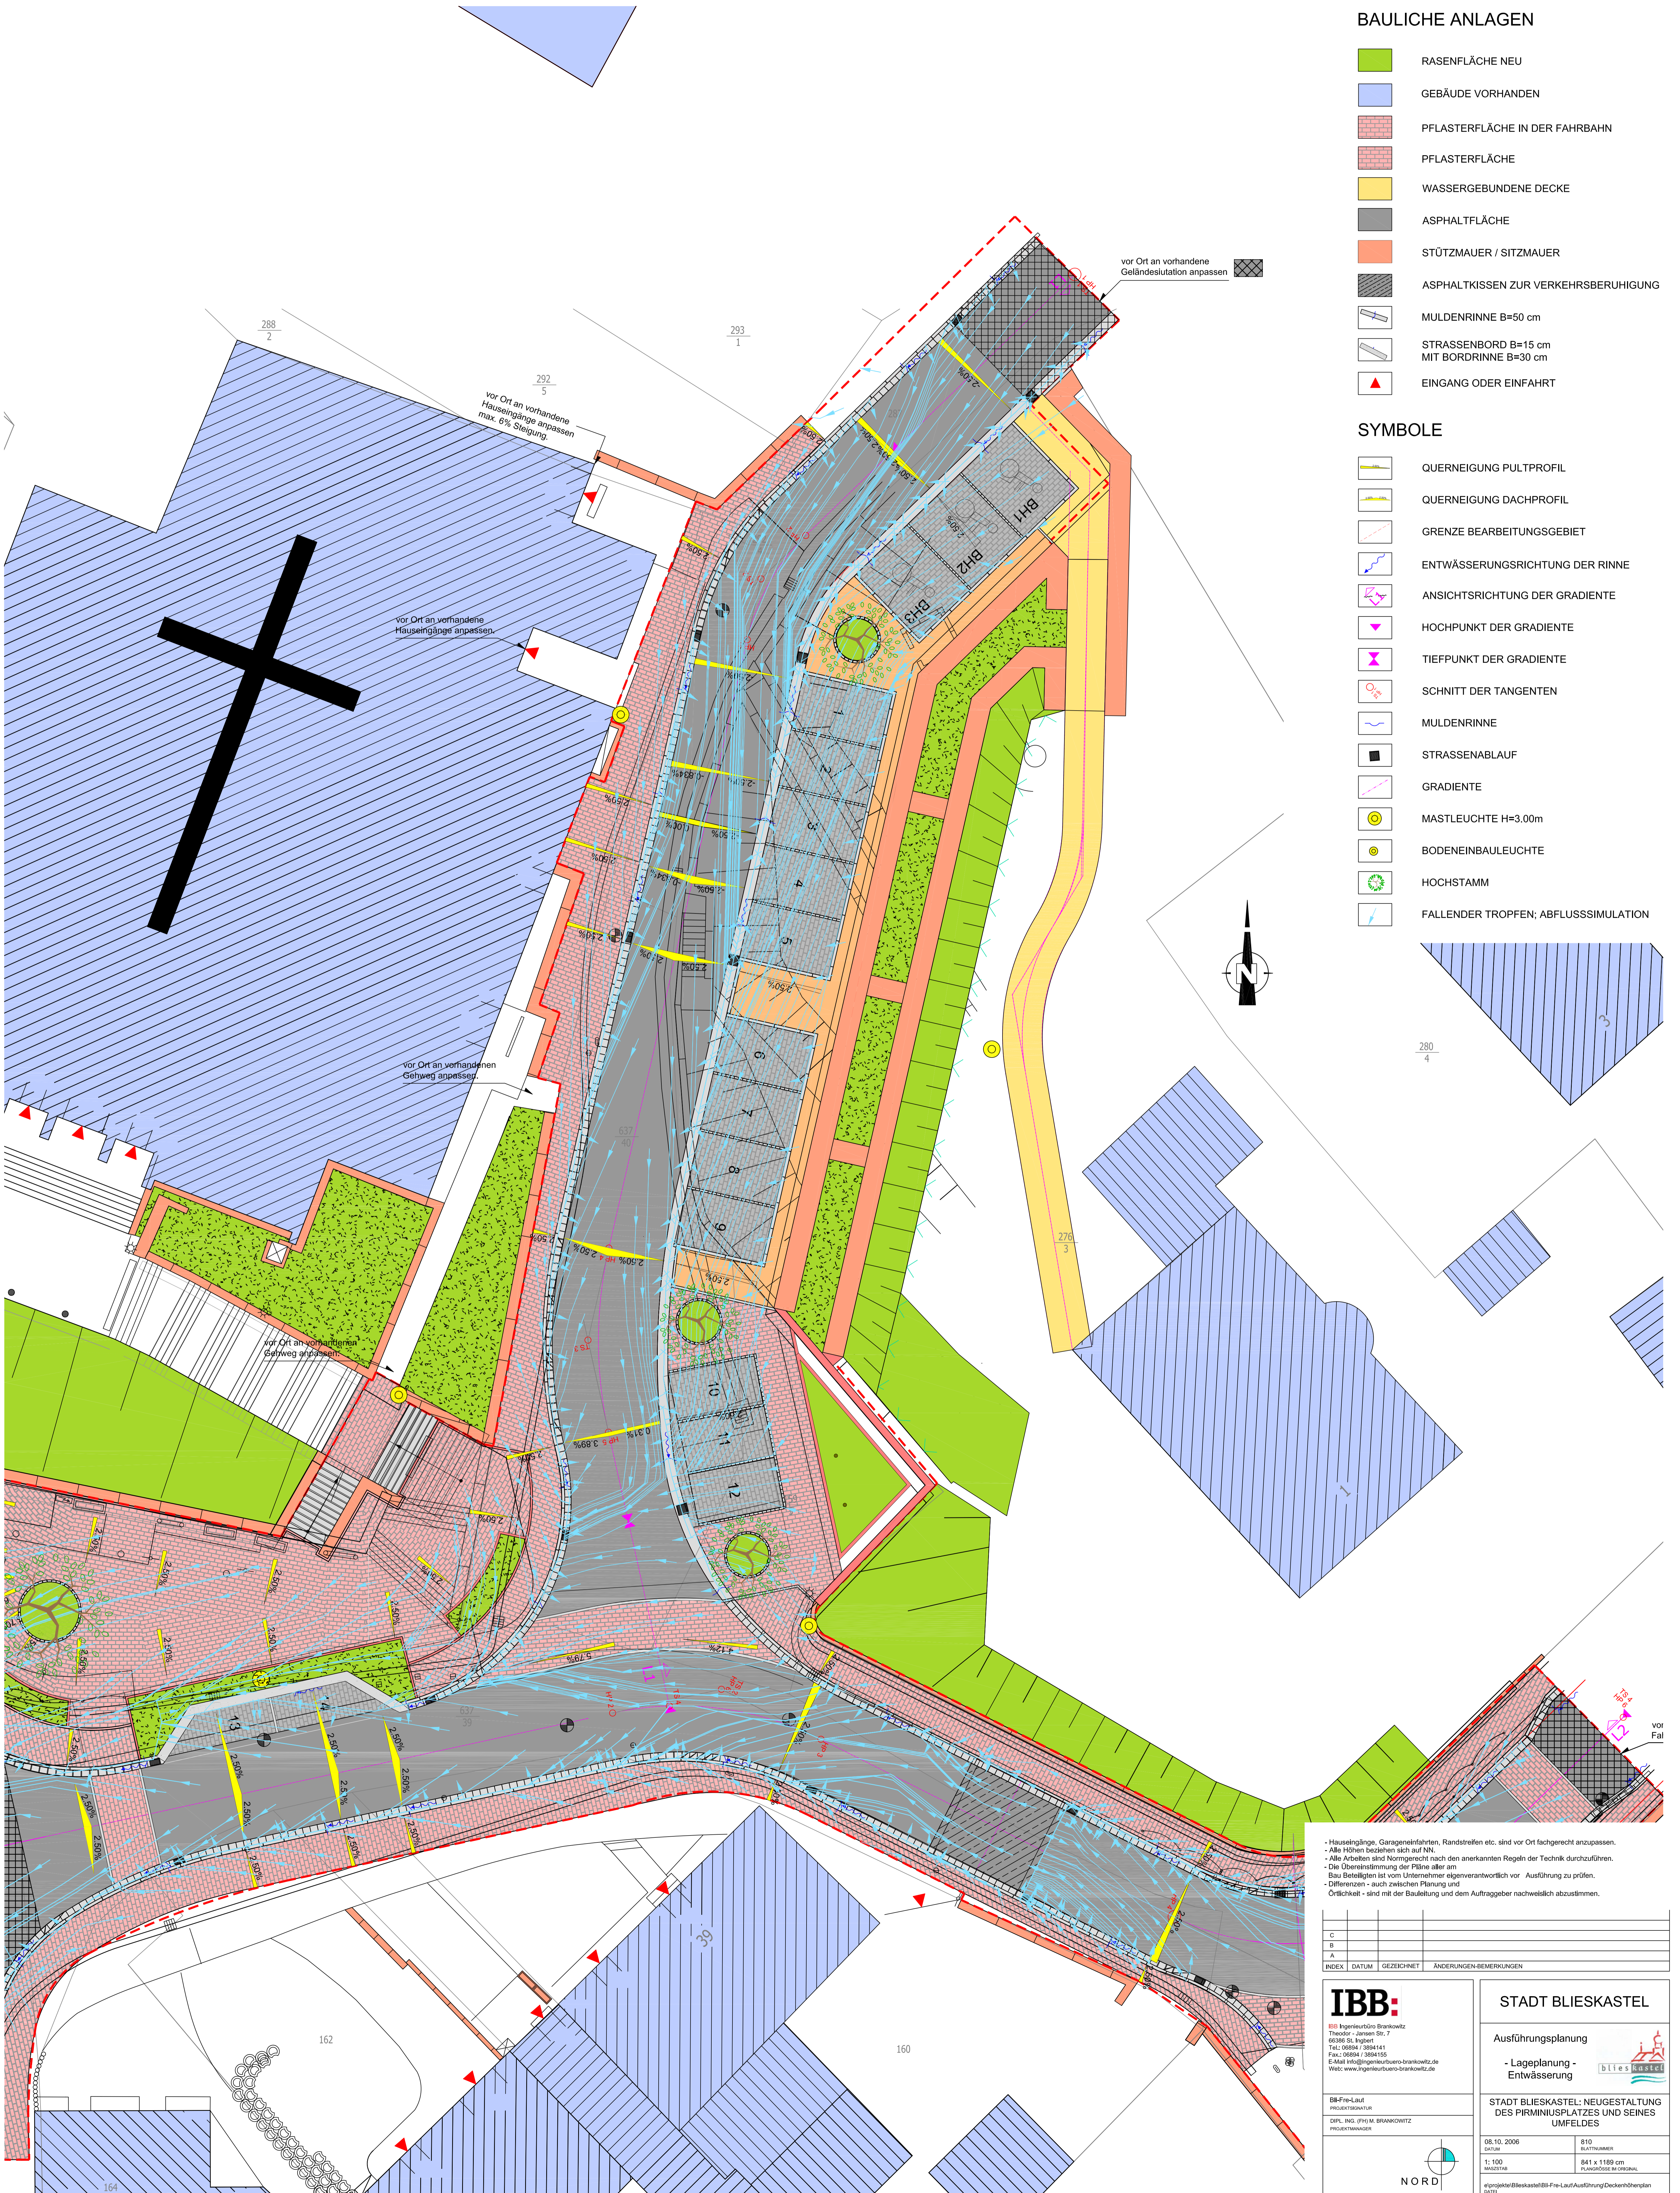

- Hauseingänge, Garageneinfahrten, Randstreifen etc. sind vor Ort feichtgerecht anzupassen.
 - Alle Höhen beziehen sich auf NN.
 - Alle Arbeiten sind Normgerecht nach den anerkannten Regeln der Technik durchzuführen.
 - Die Übereinstimmung der Pläne aller am Bau Beteiligten ist vom Unternehmer eigenverantwortlich vor Ausführung zu prüfen.
 - Differenzen - auch zwischen Planung und Örtlichkeit - sind mit der Bauleitung und dem Auftraggeber nachweislich abzustimmen.

C			
B			
A			
INDEX	DATUM	GEZEICHNET	ÄNDERUNGEN/BEMERKUNGEN
<p>IBB Ingenieurbüro Brankowitz Theater - Jansen Str. 7 66386 St. Ingbert Tel. 06934 / 3894141 Fax. 06934 / 3894155 E-Mail info@ingenieurbuero-brankowitz.de Web: www.ingenieurbuero-brankowitz.de</p>		STADT BLIESKASTEL Ausführungsplanung - Lageplanung - Entwässerung	
IBB-FreLauf PROJEKTSCHAFER DPL.-ING. (FH) M. BRANKOWITZ PROJEKTMANAGER		STADT BLIESKASTEL: NEUGESTALTUNG DES PIRMINIUSPLATZES UND SEINES UMFELDES	
08.10. 2006 DATUM		810 BLATTNUMMER	
1: 100 MAßSTAB		B41 x 1189 cm PLANGRÖßE IM ORIGINAL	
NORD		epjprojektor@blieskastel-ibb-fre-lauf.de Ausföhrungsplanung/Deckenoberflächentafel	