

STADT BLIESKASTEL: NEUGESTALTUNG DES PIRMINIUSPLATZES UND SEINES UMFELDES

Ausführungsplanung Lageplanung

▲ Lageplan M 1: 100


▲ Legende

BAULICHE ANLAGEN

- RASENFLÄCHE NEU
- GEBÄUDE VORHANDEN
- PFLASTERFLÄCHE IN DER FAHRBAHN
- PFLASTERFLÄCHE
- WASSERGEBUNDENE DECKE
- ASPHALTFLÄCHE
- STÜTZMAUER / SITZMAUER
- ASPHALTKISSEN ZUR VERKEHRSBERUHIGUNG
- MULDENRINNE B=50 cm
- STRASSENBOARD B=15 cm MIT BORDRINNE B=30 cm
- EINGANG ODER EINFAHRT

SYMBOLE

- QUERNEIGUNG PULTRPROFIL
- QUERNEIGUNG DACHPROFIL
- GRENZE BEARBEITUNGSGEBIET
- ENTWÄSSERUNGSRICHTUNG DER RINNE
- ANSICHTSRICHTUNG DER GRADIENTE
- HOCHPUNKT DER GRADIENTE
- TIEFPUNKT DER GRADIENTE
- SCHNITT DER TANGENTEN
- BRECHPUNKT UND HALBMESSE DER GRADIENTE
- LÄNGE UND LÄNGSGEFÄLLE DER GRADIENTE
- MULDENRINNE
- STRASSENABLAUF
- STATIONIERUNG DER GRADIENTE
- GRADIENTE
- KURVENAUSRUNDUNG IM LAGEPLAN
- RANDAUSRUNDUNG IM LAGEPLAN
- MASTLEUCHE H=3,00m
- BODENEINBAULEUCHE
- HOCHSTAMM

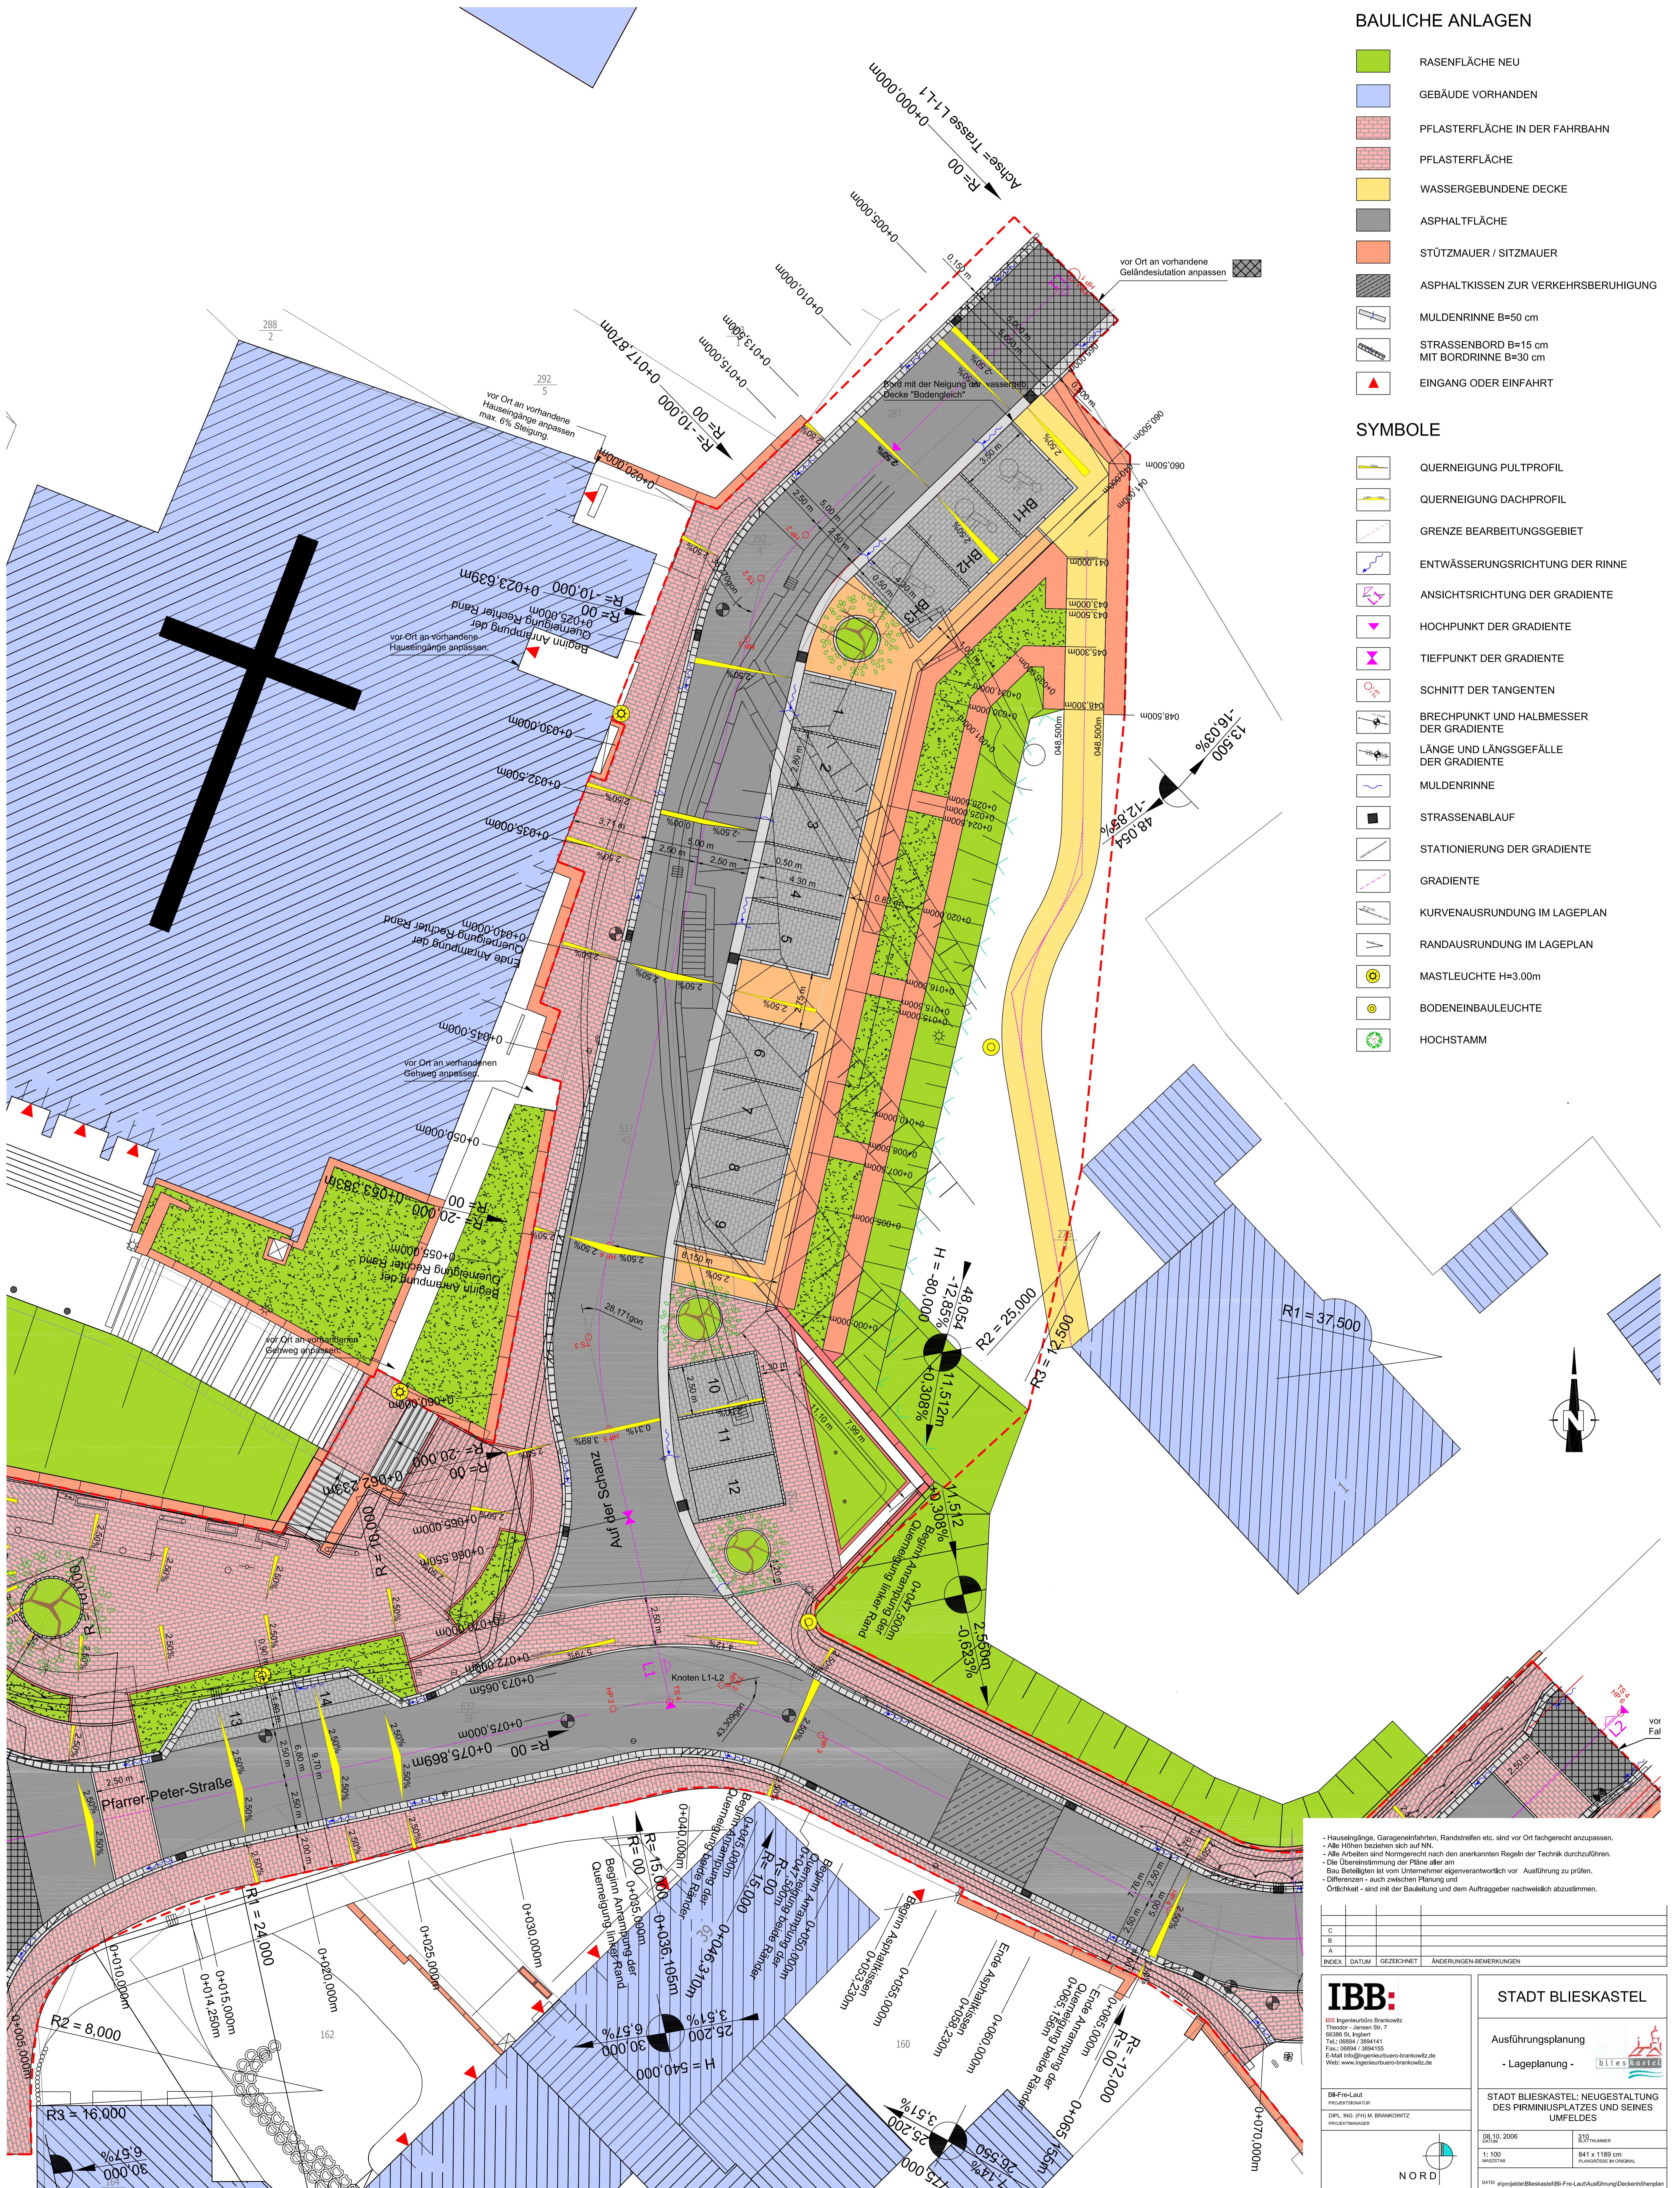

- Hauseingänge, Garageneinfahrten, Randstreifen etc. sind vor Ort fachgerecht anzupassen.
 - Alle Höhen beziehen sich auf NN.
 - Alle Arbeiten sind Normgerecht nach den anerkannten Regeln der Technik durchzuführen.
 - Die Übereinstimmung der Pläne aller am Bau Beteiligten ist vom Unternehmer eigenverantwortlich vor Ausführung zu prüfen.
 - Differenzen - auch zwischen Planung und Örtlichkeit - sind mit der Bauleitung und dem Auftraggeber nachweislich abzustimmen.

INDEX	DATUM	GEZEICHNET	ÄNDERUNGEN-BEMERKUNGEN
C			
B			
A			

IBB:
 Ingenieurbüro Brankowitz
 Theater - Janus Str. 7
 65266 St. Ingbert
 Tel: 06884 / 388411
 Fax: 06884 / 3884105
 E-Mail: info@ingenieurbrankowitz.de
 Web: www.ingenieurbrankowitz.de

STADT BLIESKASTEL

Ausführungsplanung
 - Lageplanung -

STADT BLIESKASTEL: NEUGESTALTUNG
 DES PIRMINIUSPLATZES UND SEINES
 UMFELDES

08.10.2006
 T: 100
 PROJEKT
 DATUM: 01/2006

8011100001
 841 x 1189 cm
 KUNSTSTOFF-BÜCKELN

NORD